

登記年月日：昭和53年2月13日

507300


953, 2, 13

建築物各階平面図

家屋番号	1854番49
建物の所在	1854-49 1854-83 粕屋郡古賀町大字ノ保守花見


福岡県古賀市 千鳥2丁目

1階

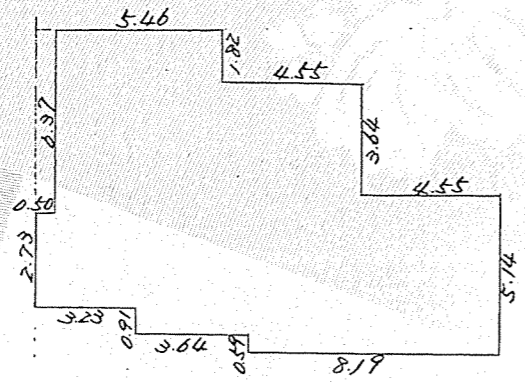


$$\begin{aligned}
 2.73 \times 0.50 &= 1.3650 \\
 9.10 \times 2.73 &= 24.8430 \\
 10.01 \times 2.73 &= 27.3273 \\
 4.55 \times 8.19 &= 37.2645 \\
 4.55 \times 4.55 &= 20.7025 \\
 8.19 \times 0.59 &= 4.8321 \\
 \hline
 &116.3344 \text{ m}^2
 \end{aligned}$$

2階

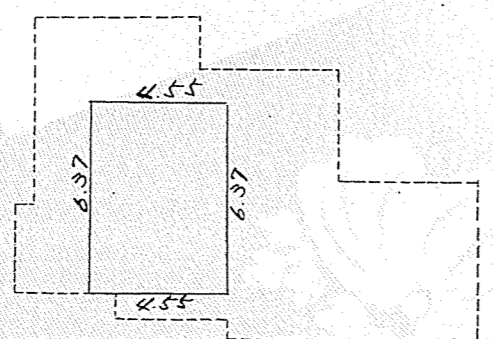

$$6.37 \times 4.55 = 28.9835 \text{ m}^2$$

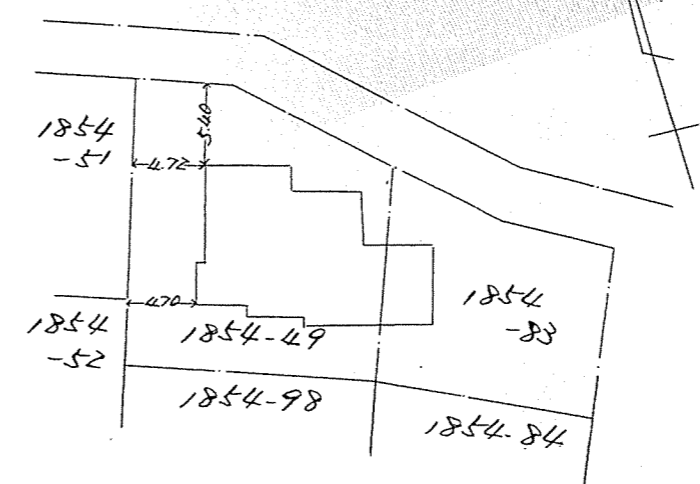


昭和53年2月3日  
作製年月日

作製者

宗像郡福岡町四〇一七番地  
土地家屋調査士 船 秀



申請人

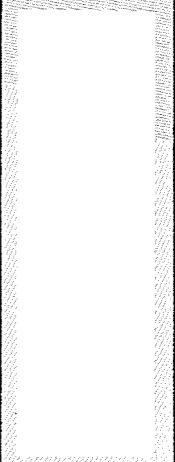

縮尺 1/250 1/500

(福岡県土地家屋調査士会)

これは図面に記録されている内容を証明した書面である。  
令和5年11月17日  
福岡法務局福岡出張所

登記官

山下幸伸

