


床：タイルカーペット NT-464(紺色) サンゲツ
 NT-8102(グレー+ブルー) +NT-841H
 NT-765P
 壁：クロス TH-8587(サンゲツ)
 一部端材貼り
 ロールカーテン：RS-7188 (ベージュ)
 RS-7209(グレー) タチカワ
 天井：塗装

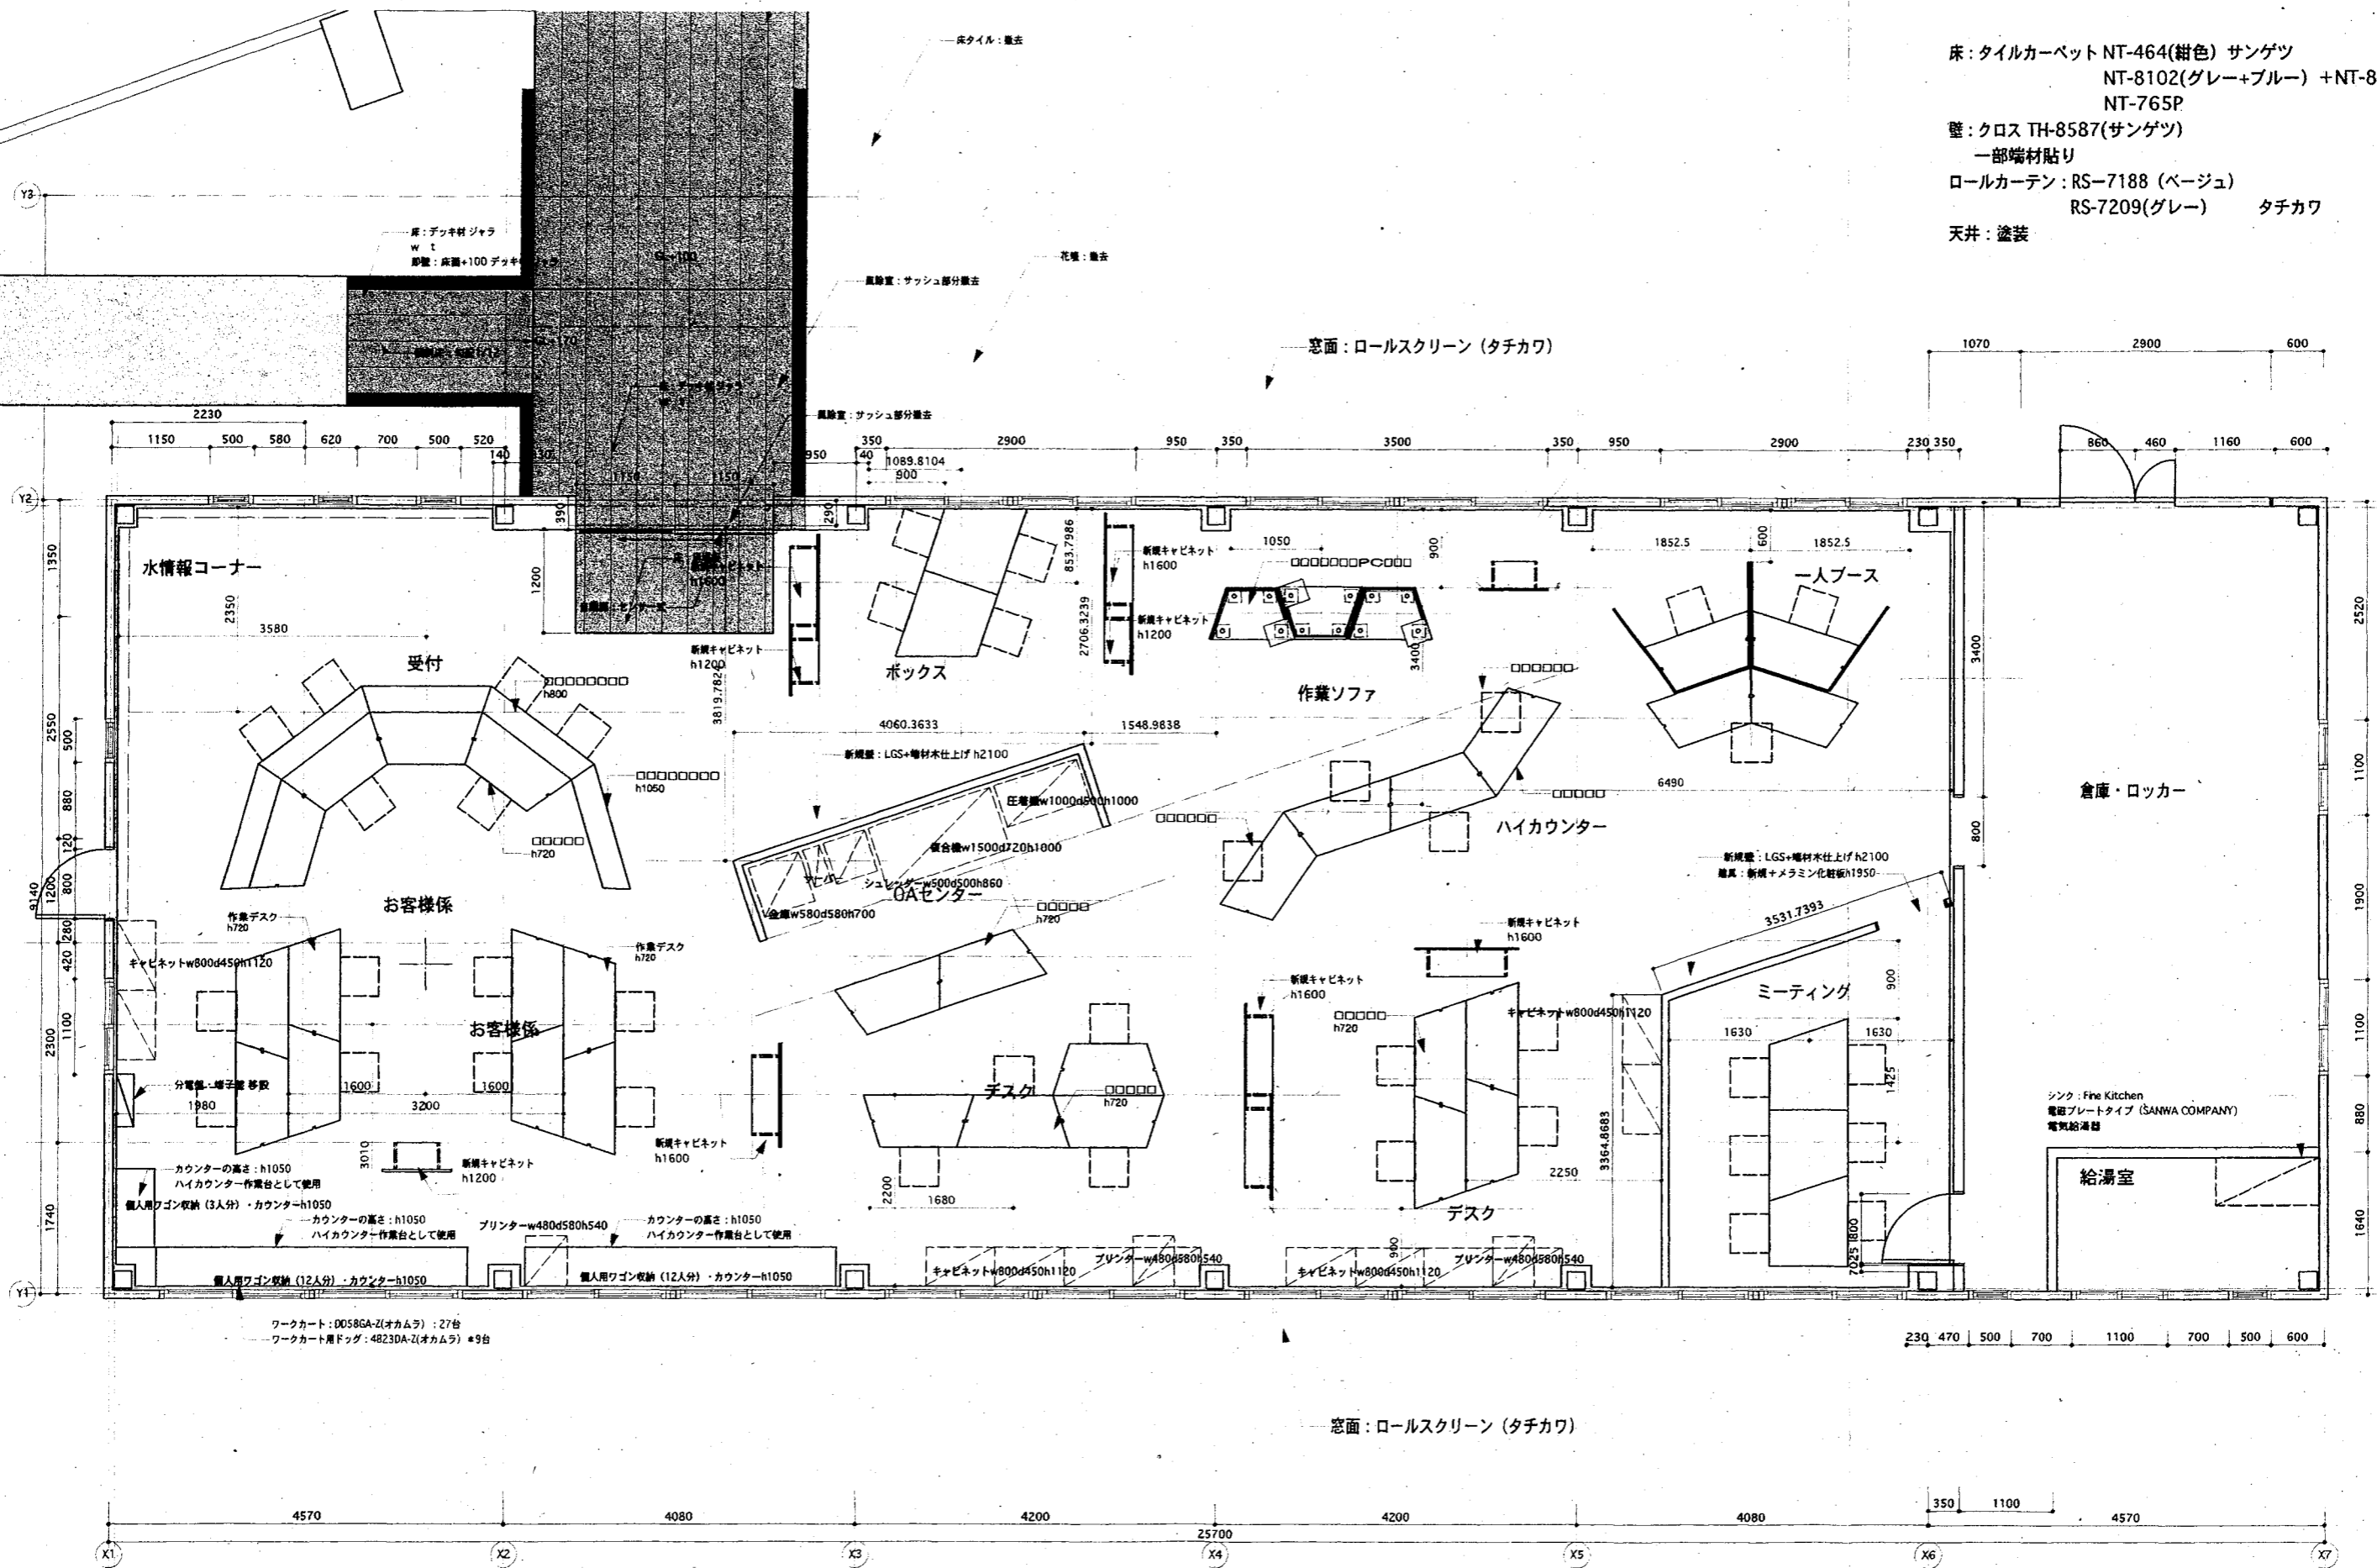

ワークカート：DD58GA-Z(オカムラ)：27台
 ワークカート用ドッグ：4B23DA-Z(オカムラ)：99台

窓面：ロールスクリーン (タチカワ)

2018.11.19.
 2018.11.27.
 2018.12.27.

図面名称
 古賀市オフィス・リノベーション平面図

縮尺
 1/50

02

九州産業大学
 建築都市工学部
 住居・インテリア学科
 福山研究室
 +
 福山ヒデチカ