


# 補足資料② 地区詳細図

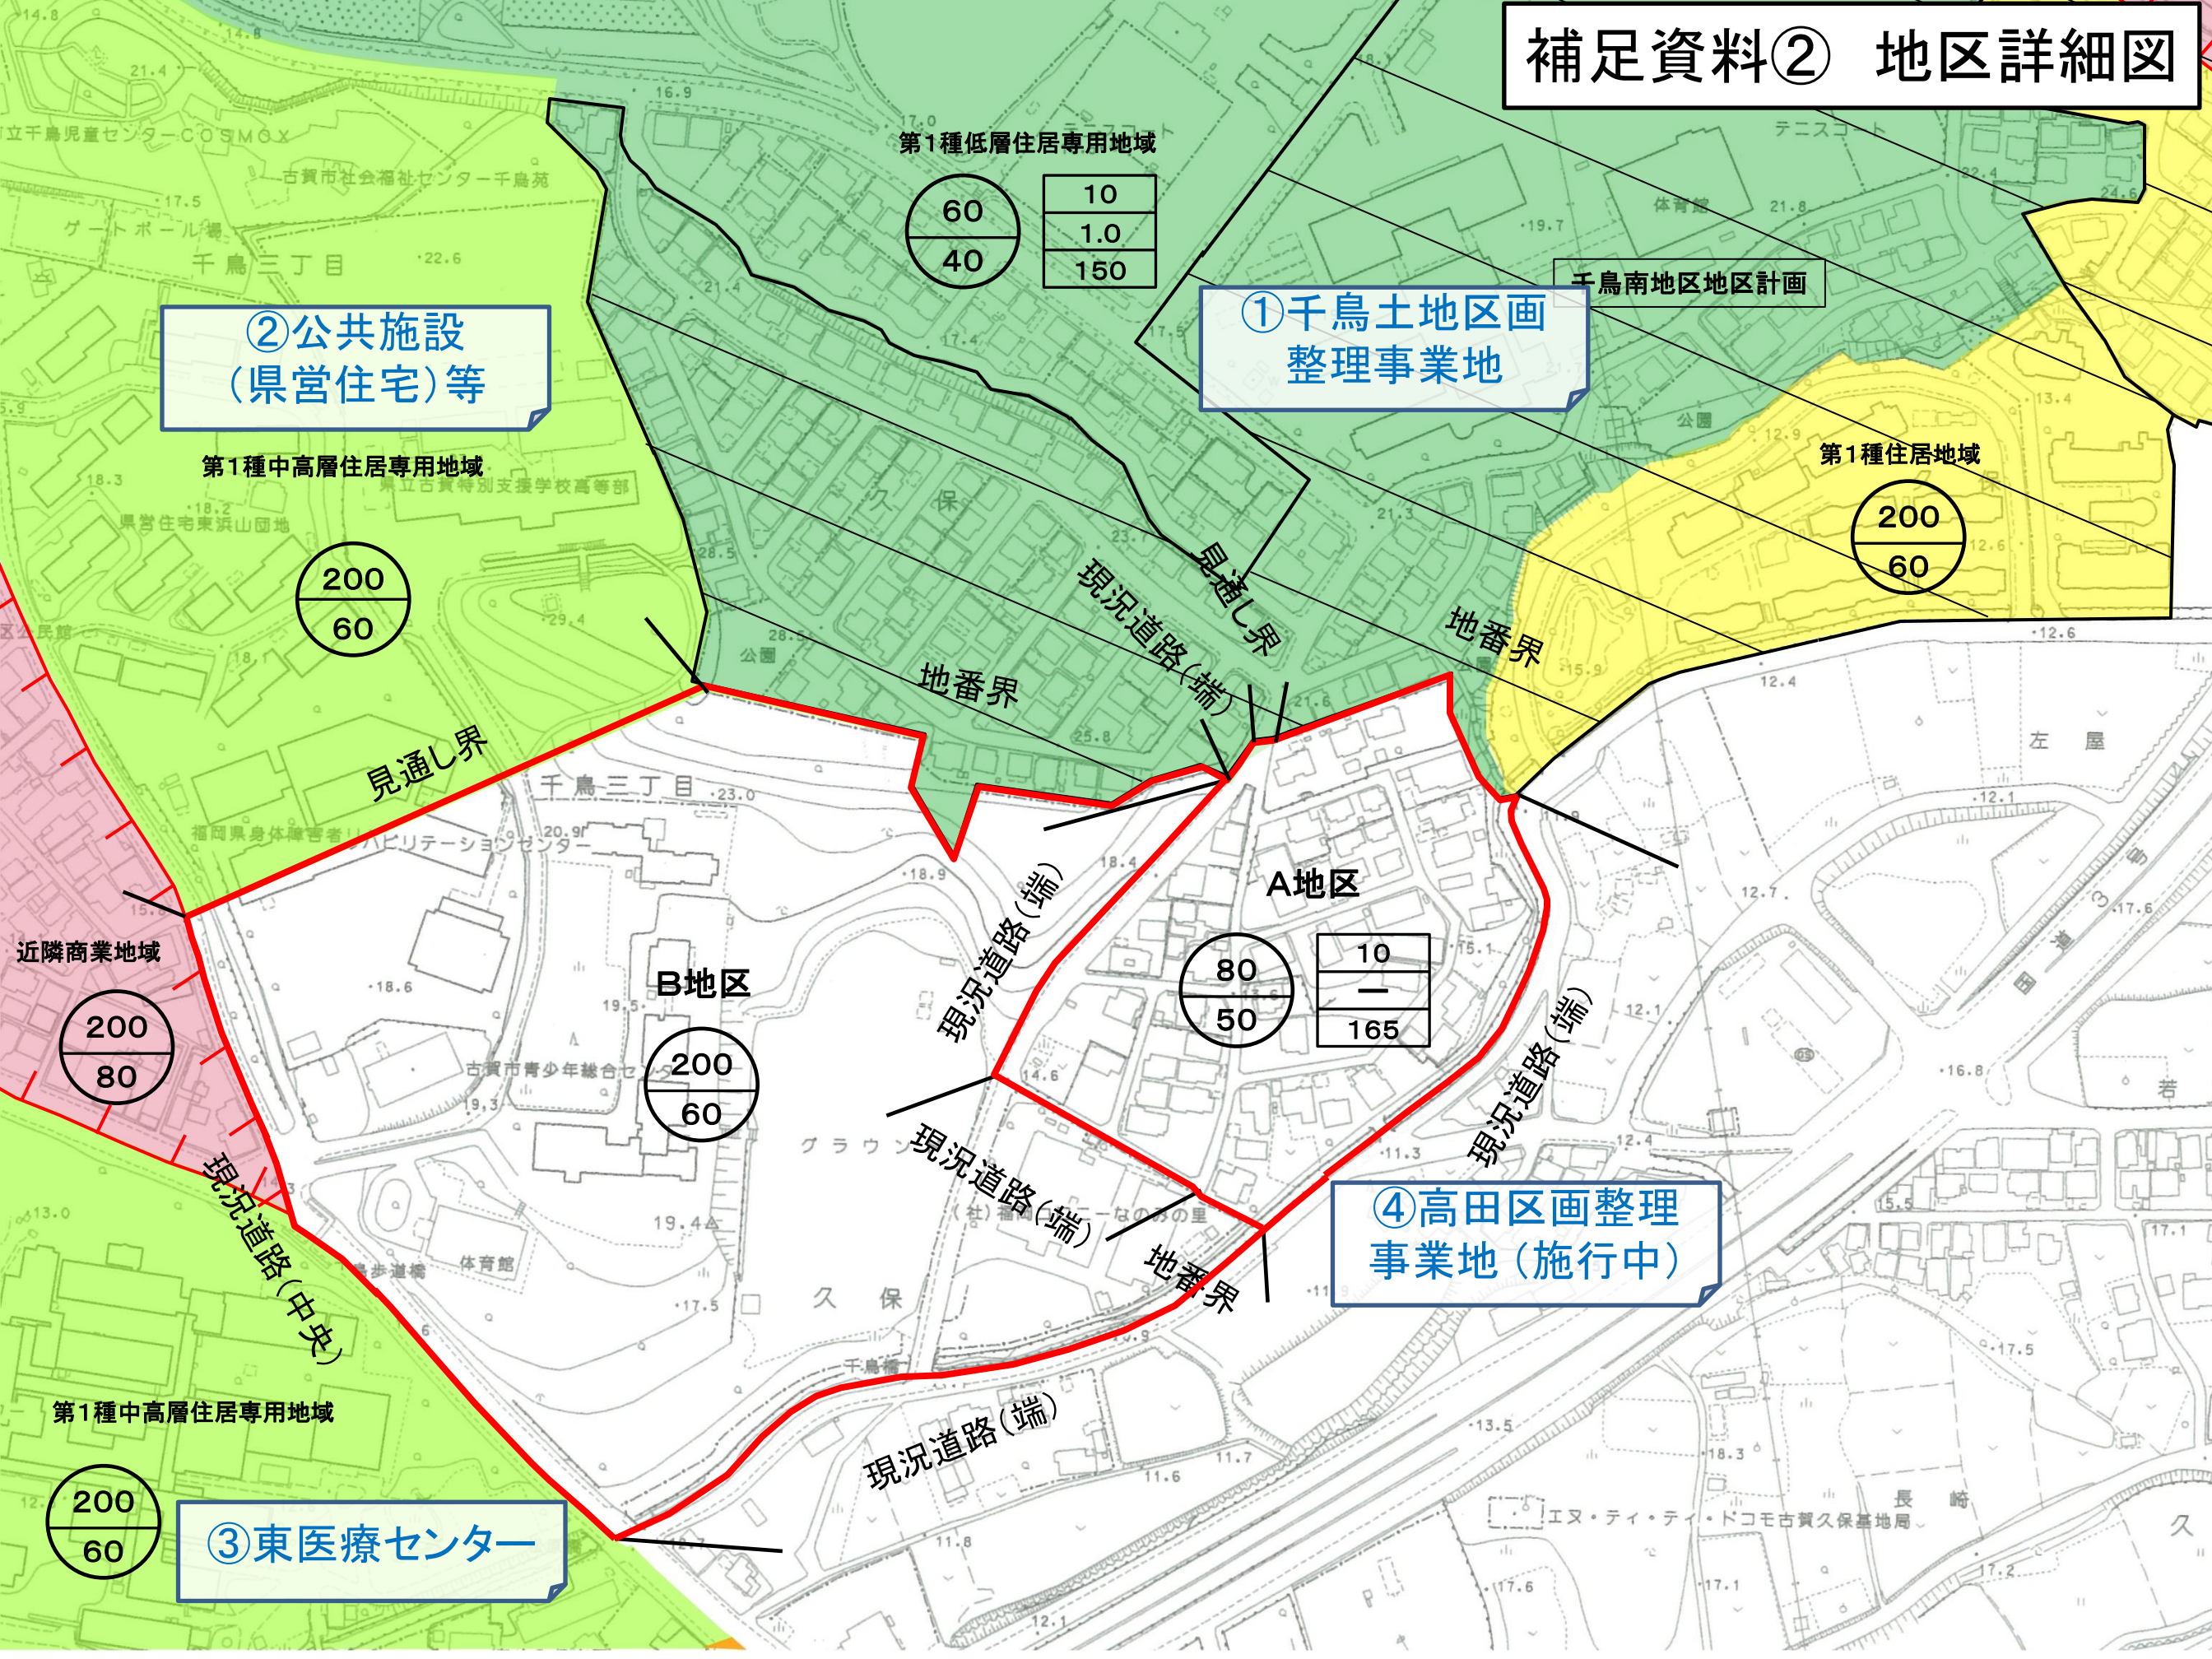

第1種低層住居専用地域

60	10
40	1.0
	150

①千鳥土地区画  
整理事業地

千鳥南地区地区計画

②公共施設  
(県営住宅)等

第1種中高層住居専用地域

200
60

第1種住居地域

200
60

見通し界

地番界

現況道路(端)

地番界

近隣商業地域

200
80

B地区

200
60

A地区

80
50
165

現況道路(端)

現況道路(端)

④高田区画整理  
事業地 (施行中)

第1種中高層住居専用地域

200
60

③東医療センター

現況道路(端)

地番界

エヌ・ティ・ティ・ドコモ古賀久保基地局