
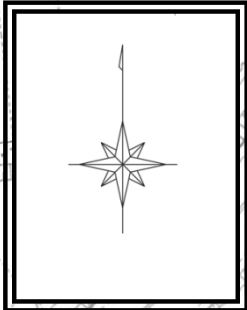


【境界図(用途地域の変更)】(参考図書)

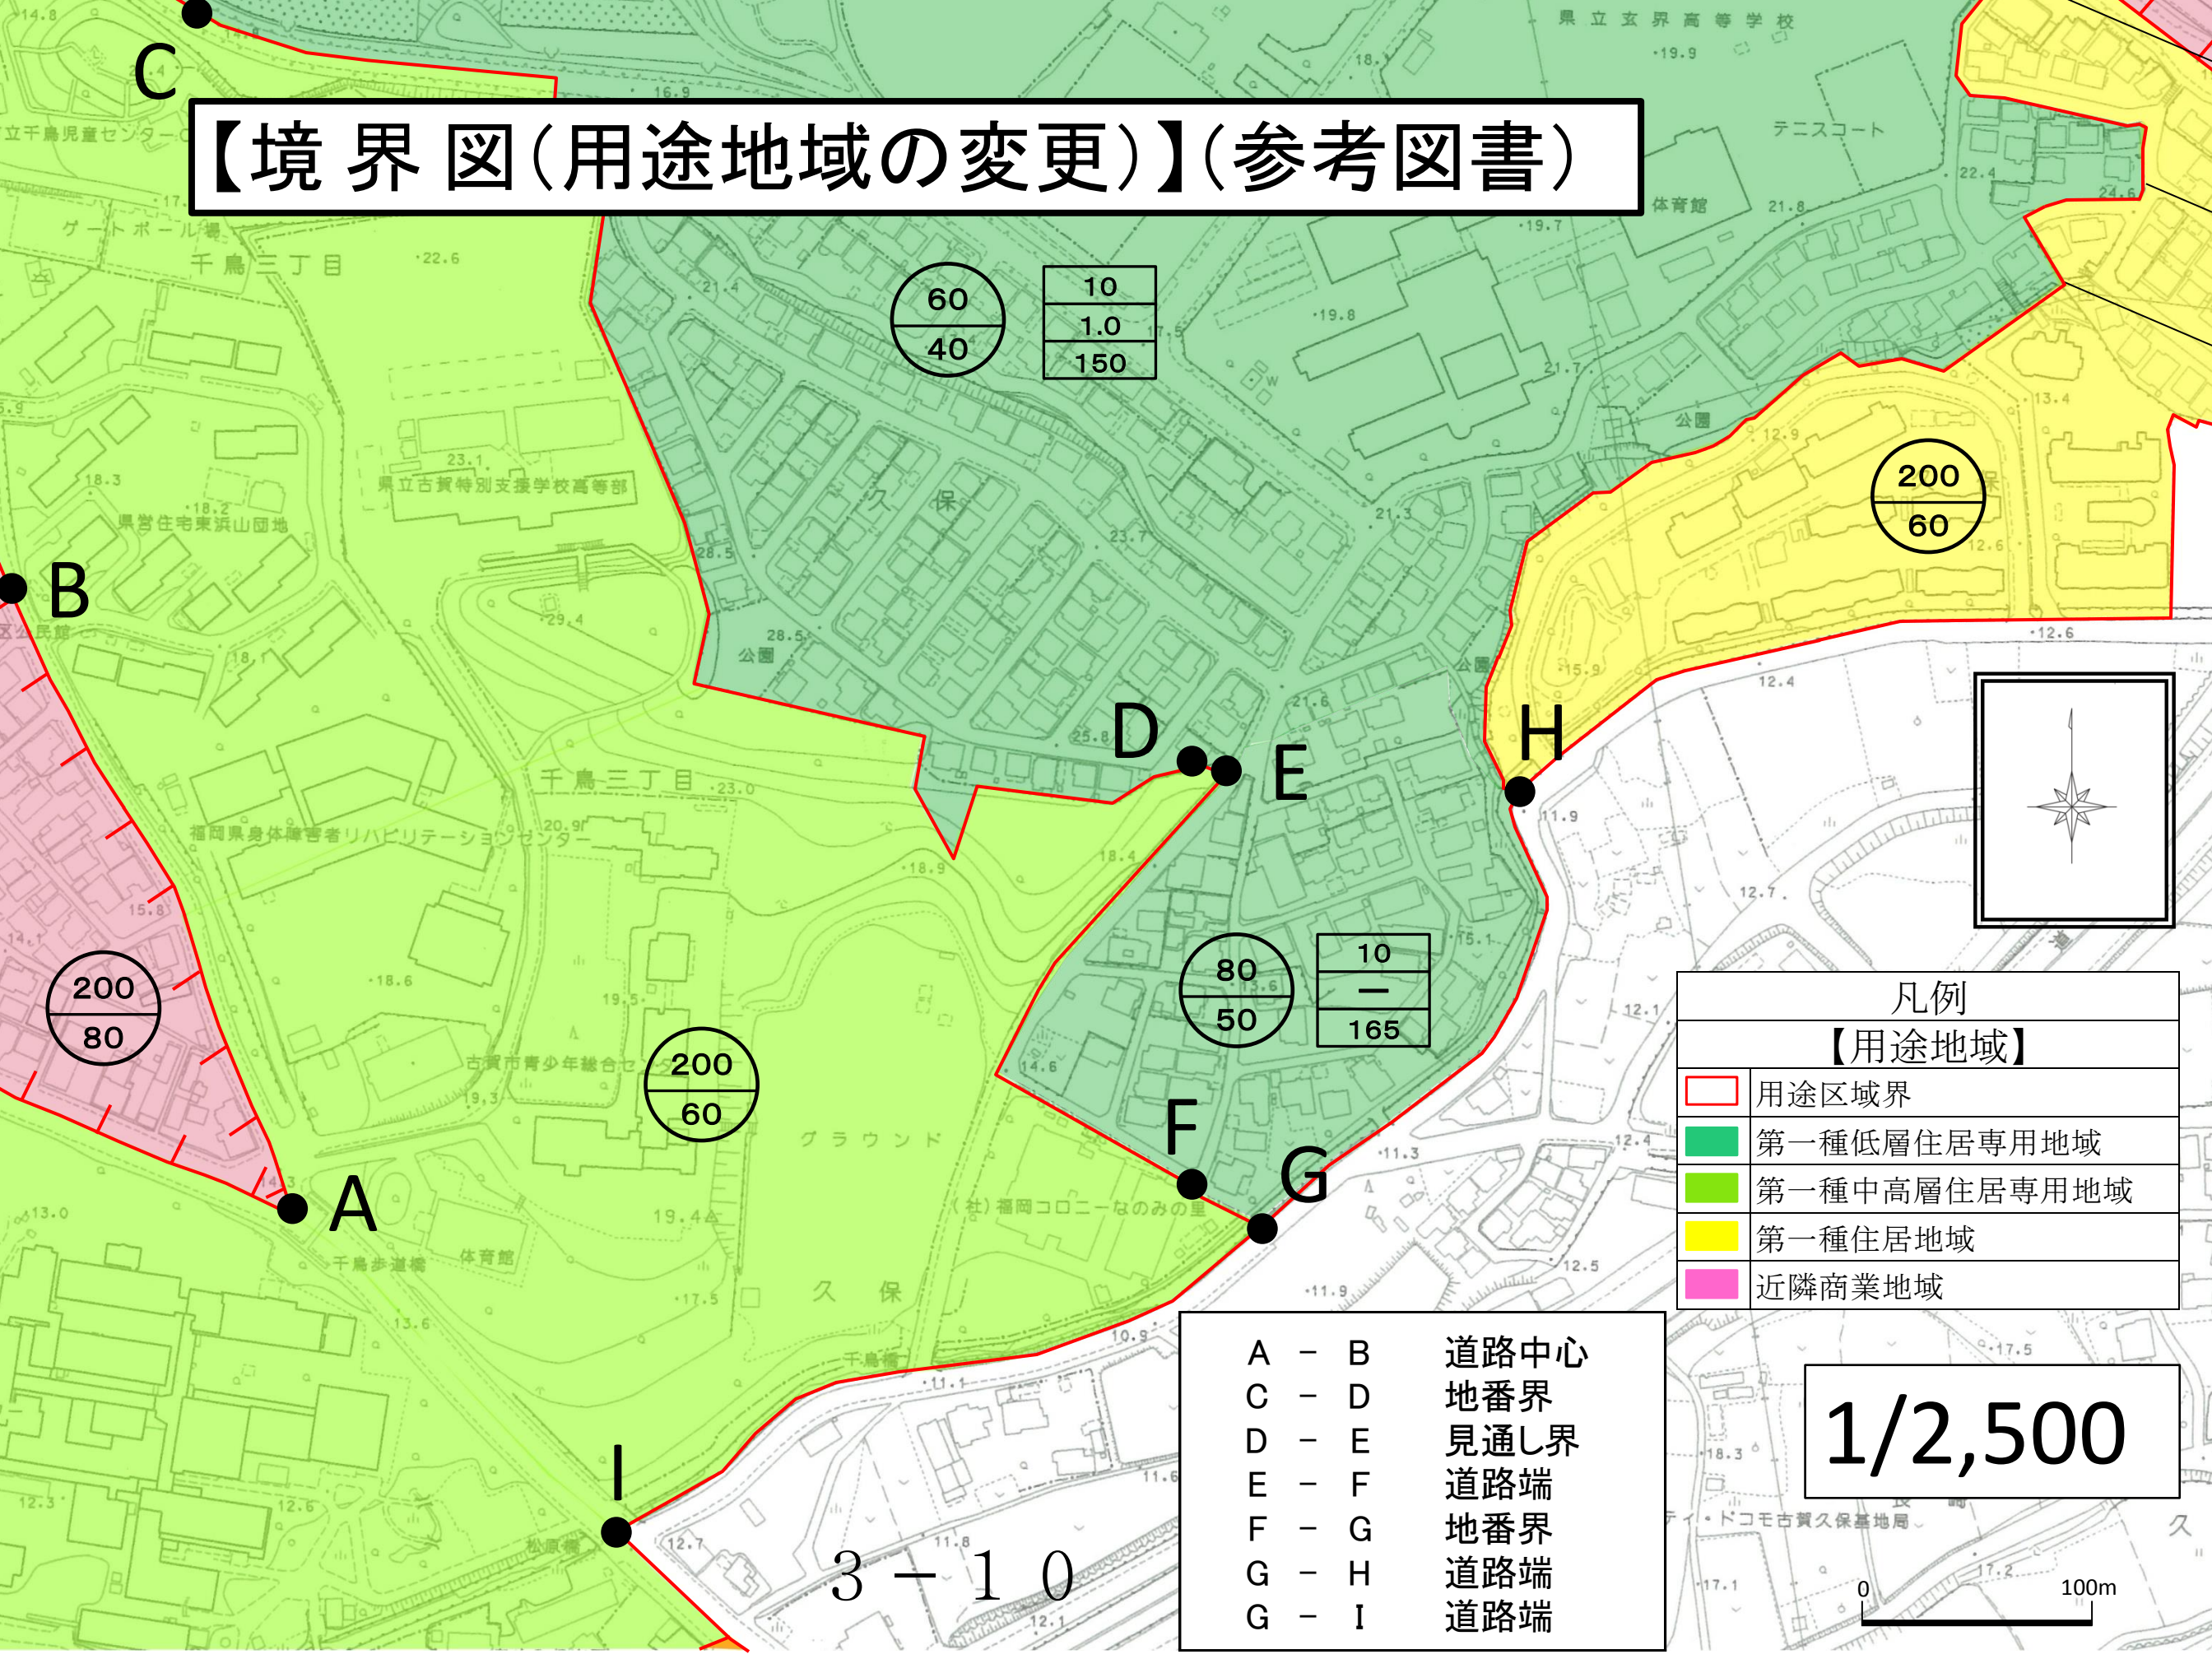

凡例	
【用途地域】	
	用途区域界
	第一種低層住居専用地域
	第一種中高層住居専用地域
	第一種住居地域
	近隣商業地域

A - B	道路中心
C - D	地番界
D - E	見通し界
E - F	道路端
F - G	地番界
G - H	道路端
G - I	道路端

1/2,500

0 100m

60
40

10
1.0
150

200
60

200
80

80
50

10
—
165

200
60

3 - 1 0