


計画図(用途地域の変更)

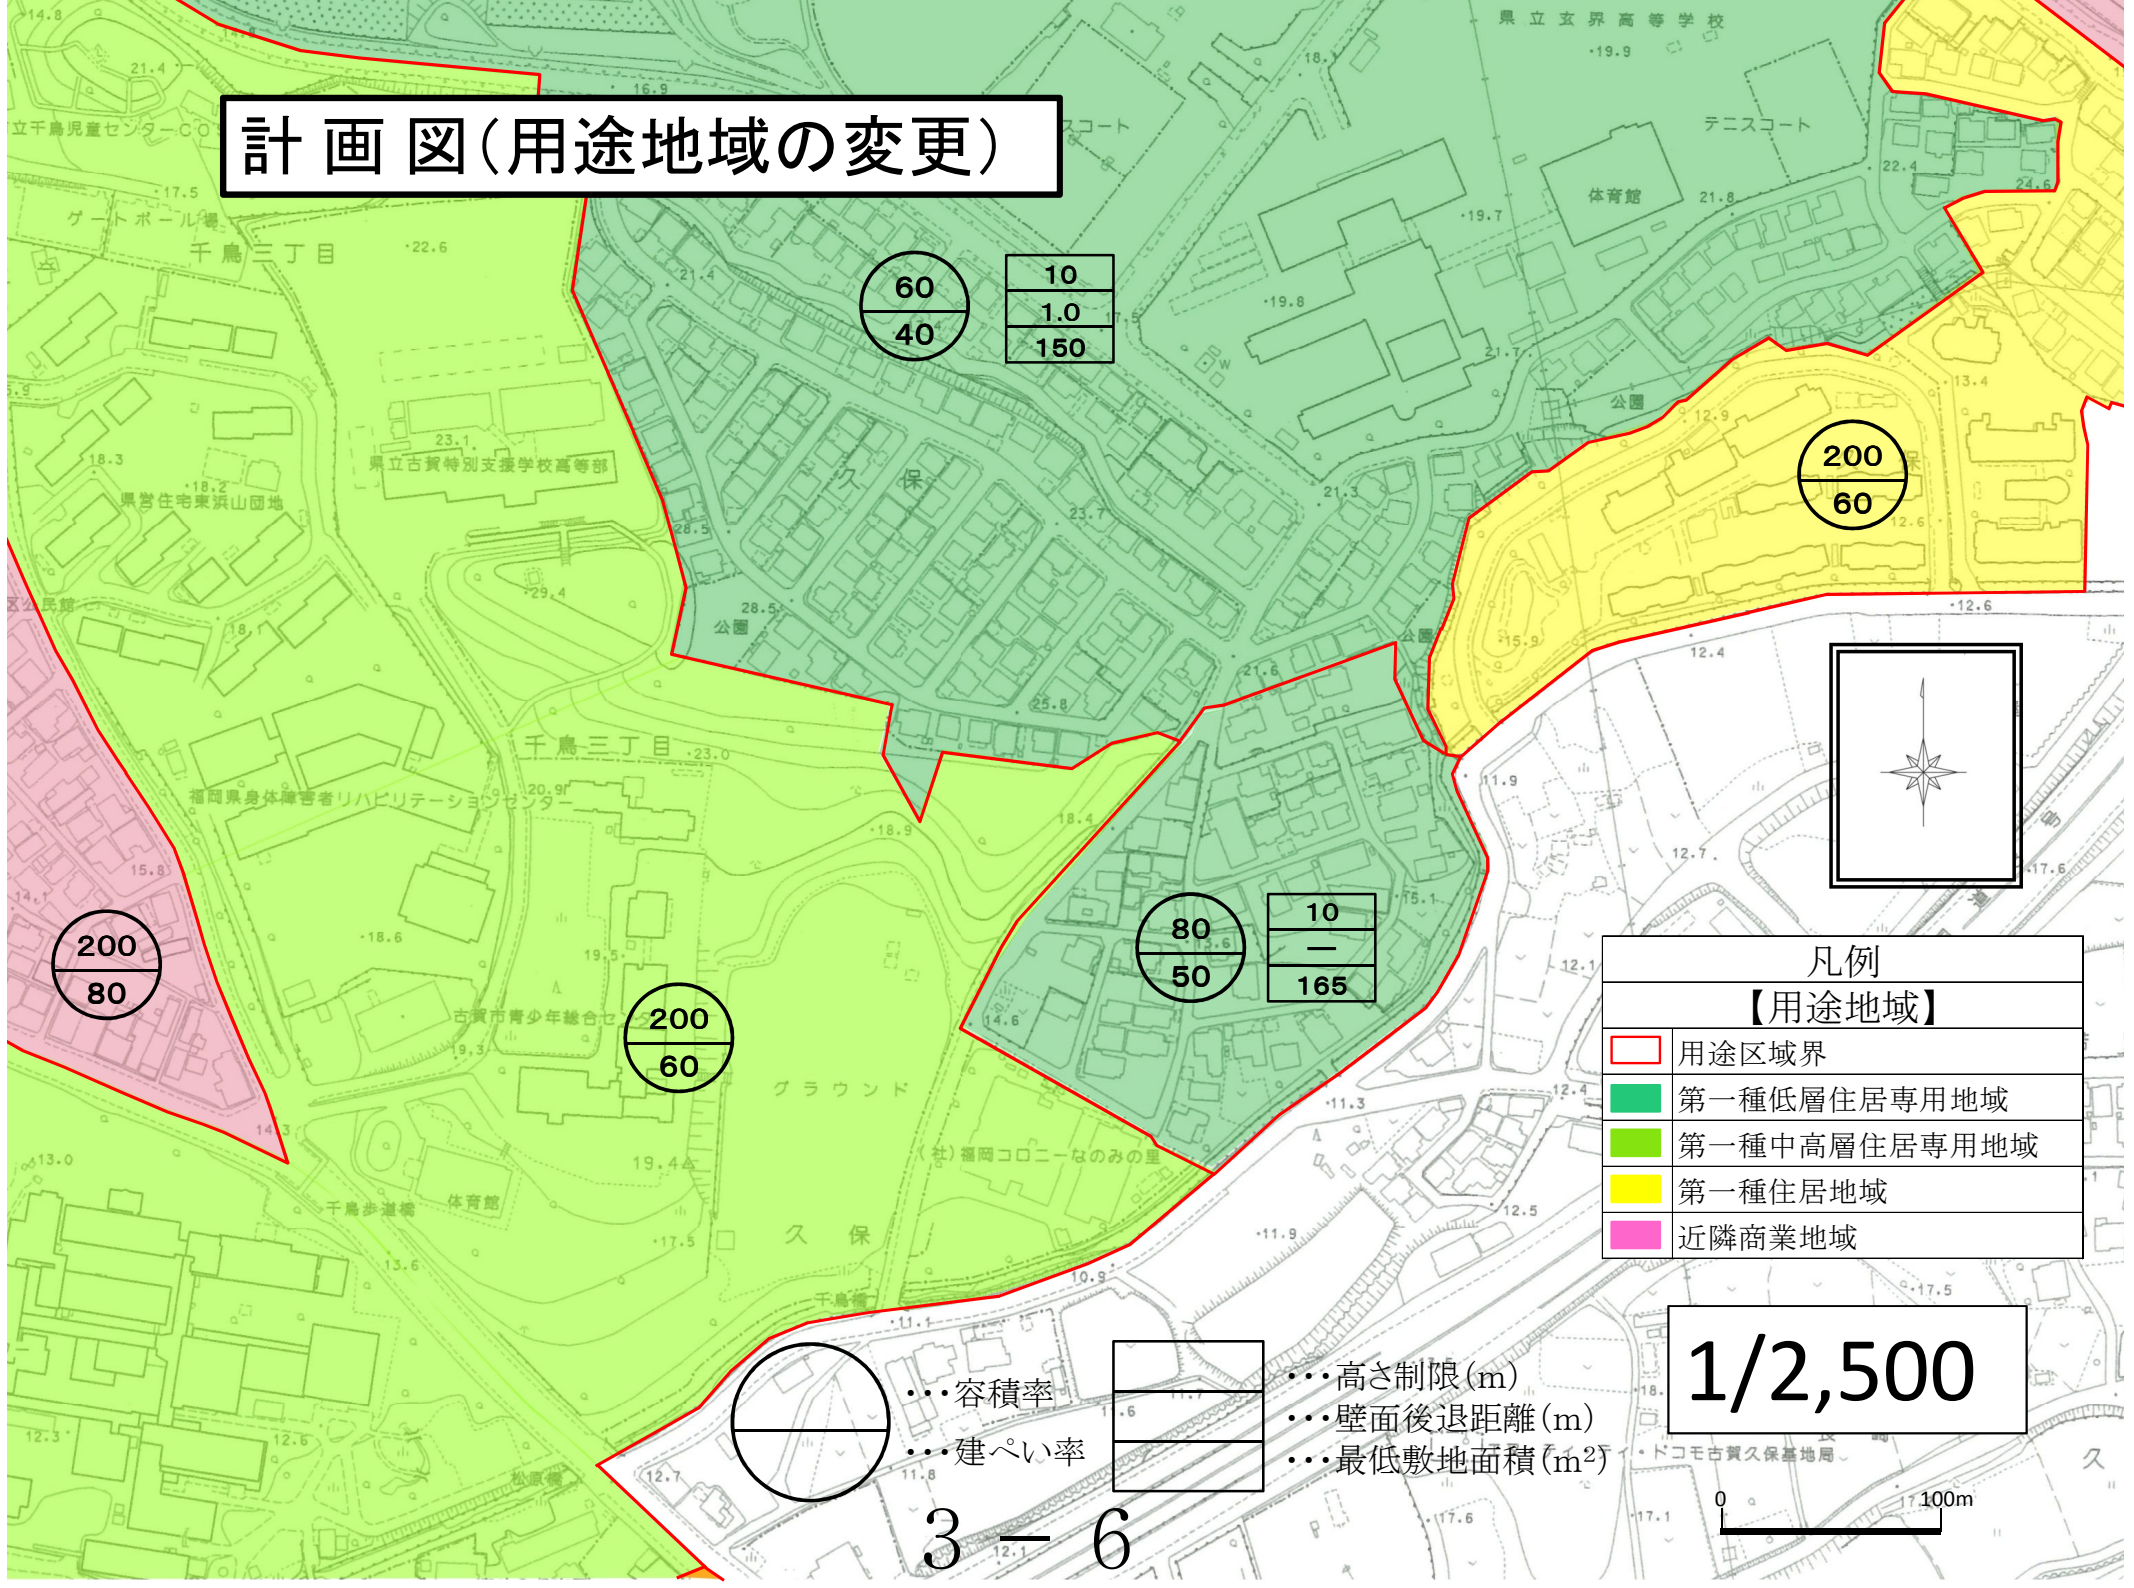

60	10
40	1.0
	150

200
60

200
80

200
60

80	10
50	—
	165

凡例	
【用途地域】	
	用途区域界
	第一種低層住居専用地域
	第一種中高層住居専用地域
	第一種住居地域
	近隣商業地域

1/2,500

●●●容積率
 ●●●壁面後退距離(m)
 ●●●建ぺい率

●●●高さ制限(m)
 ●●●最低敷地面積(m²)

3-6

