



西鉄宮地岳線跡地の整備状況 (R5. 12末現在)

天神地区

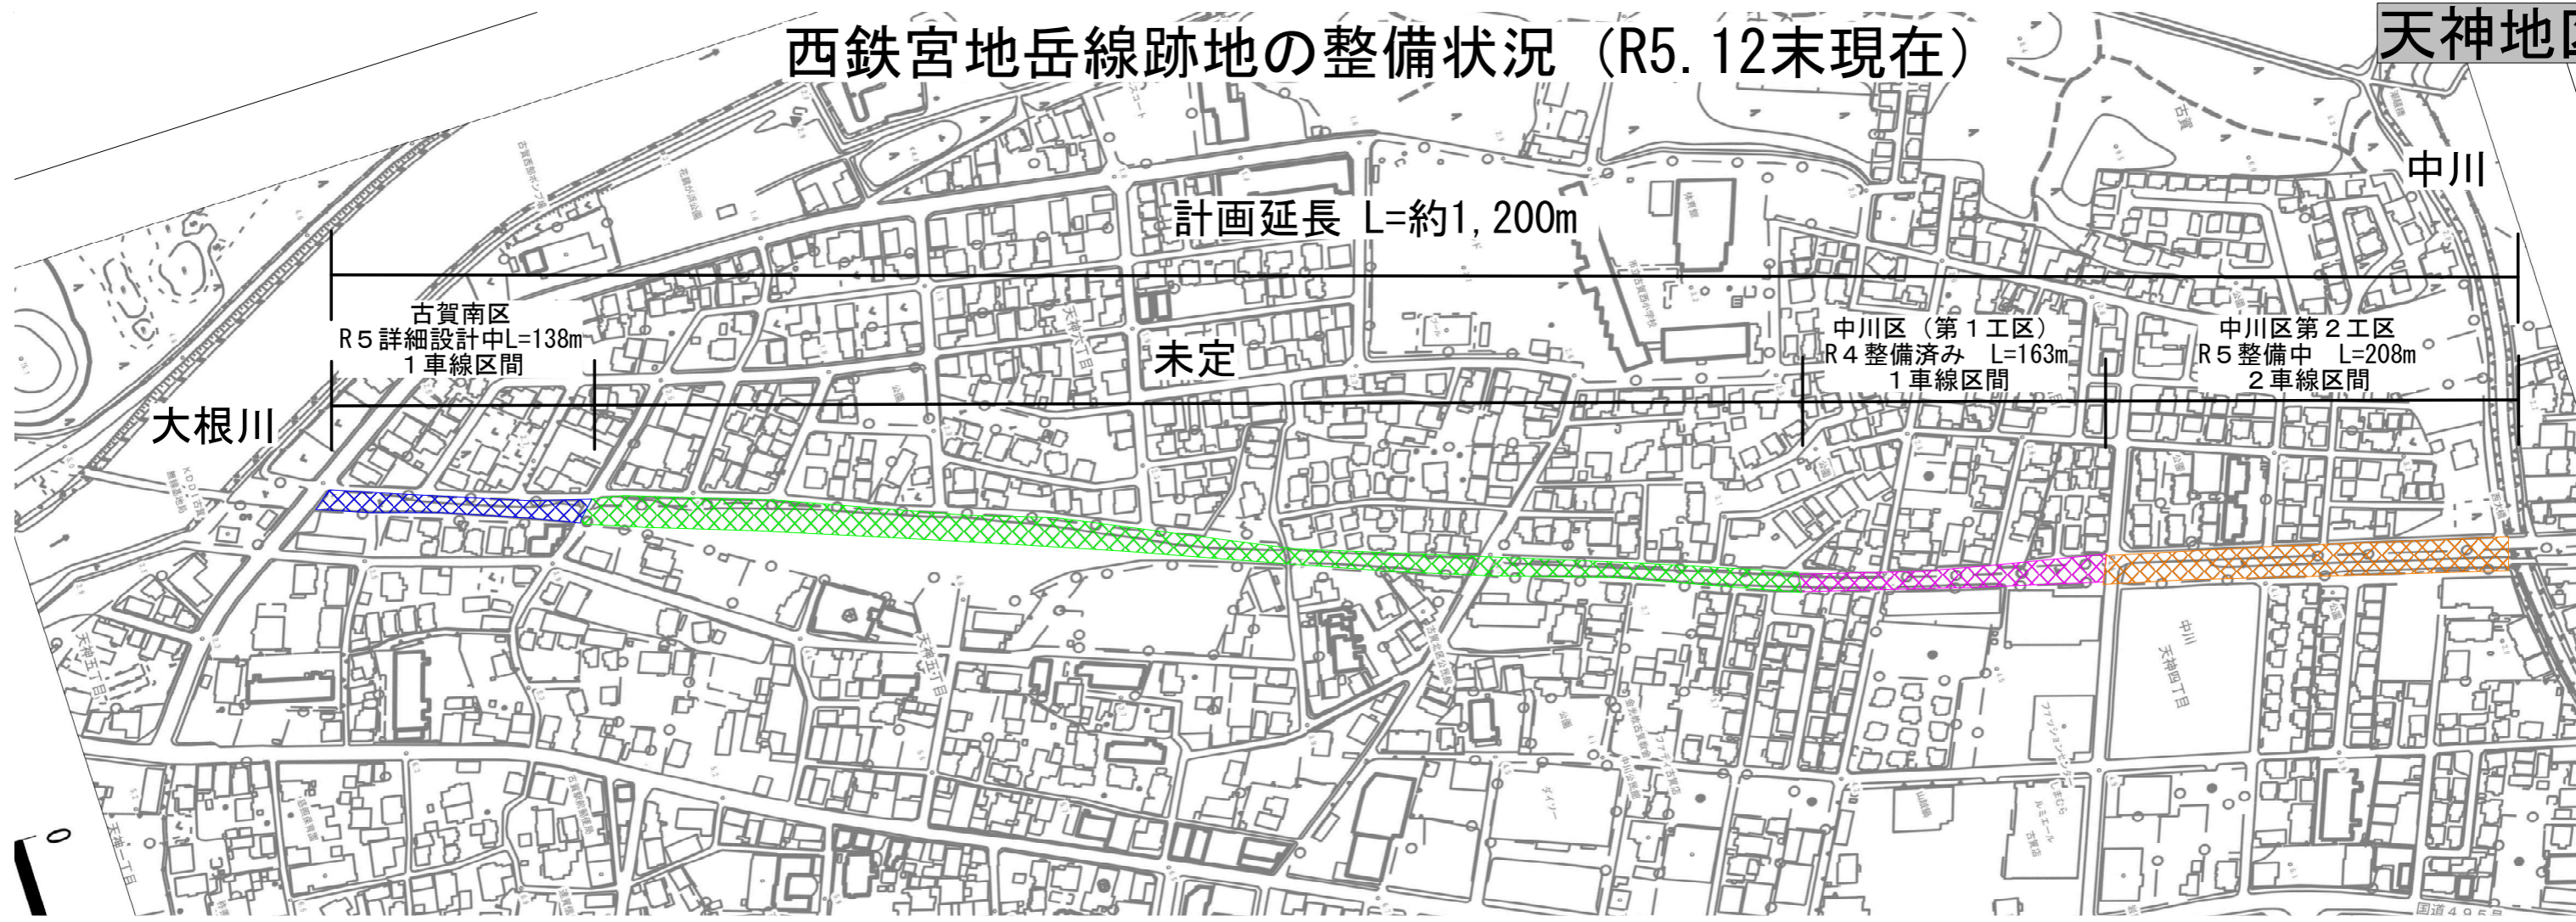

計画延長 L=約1,200m

花見地区

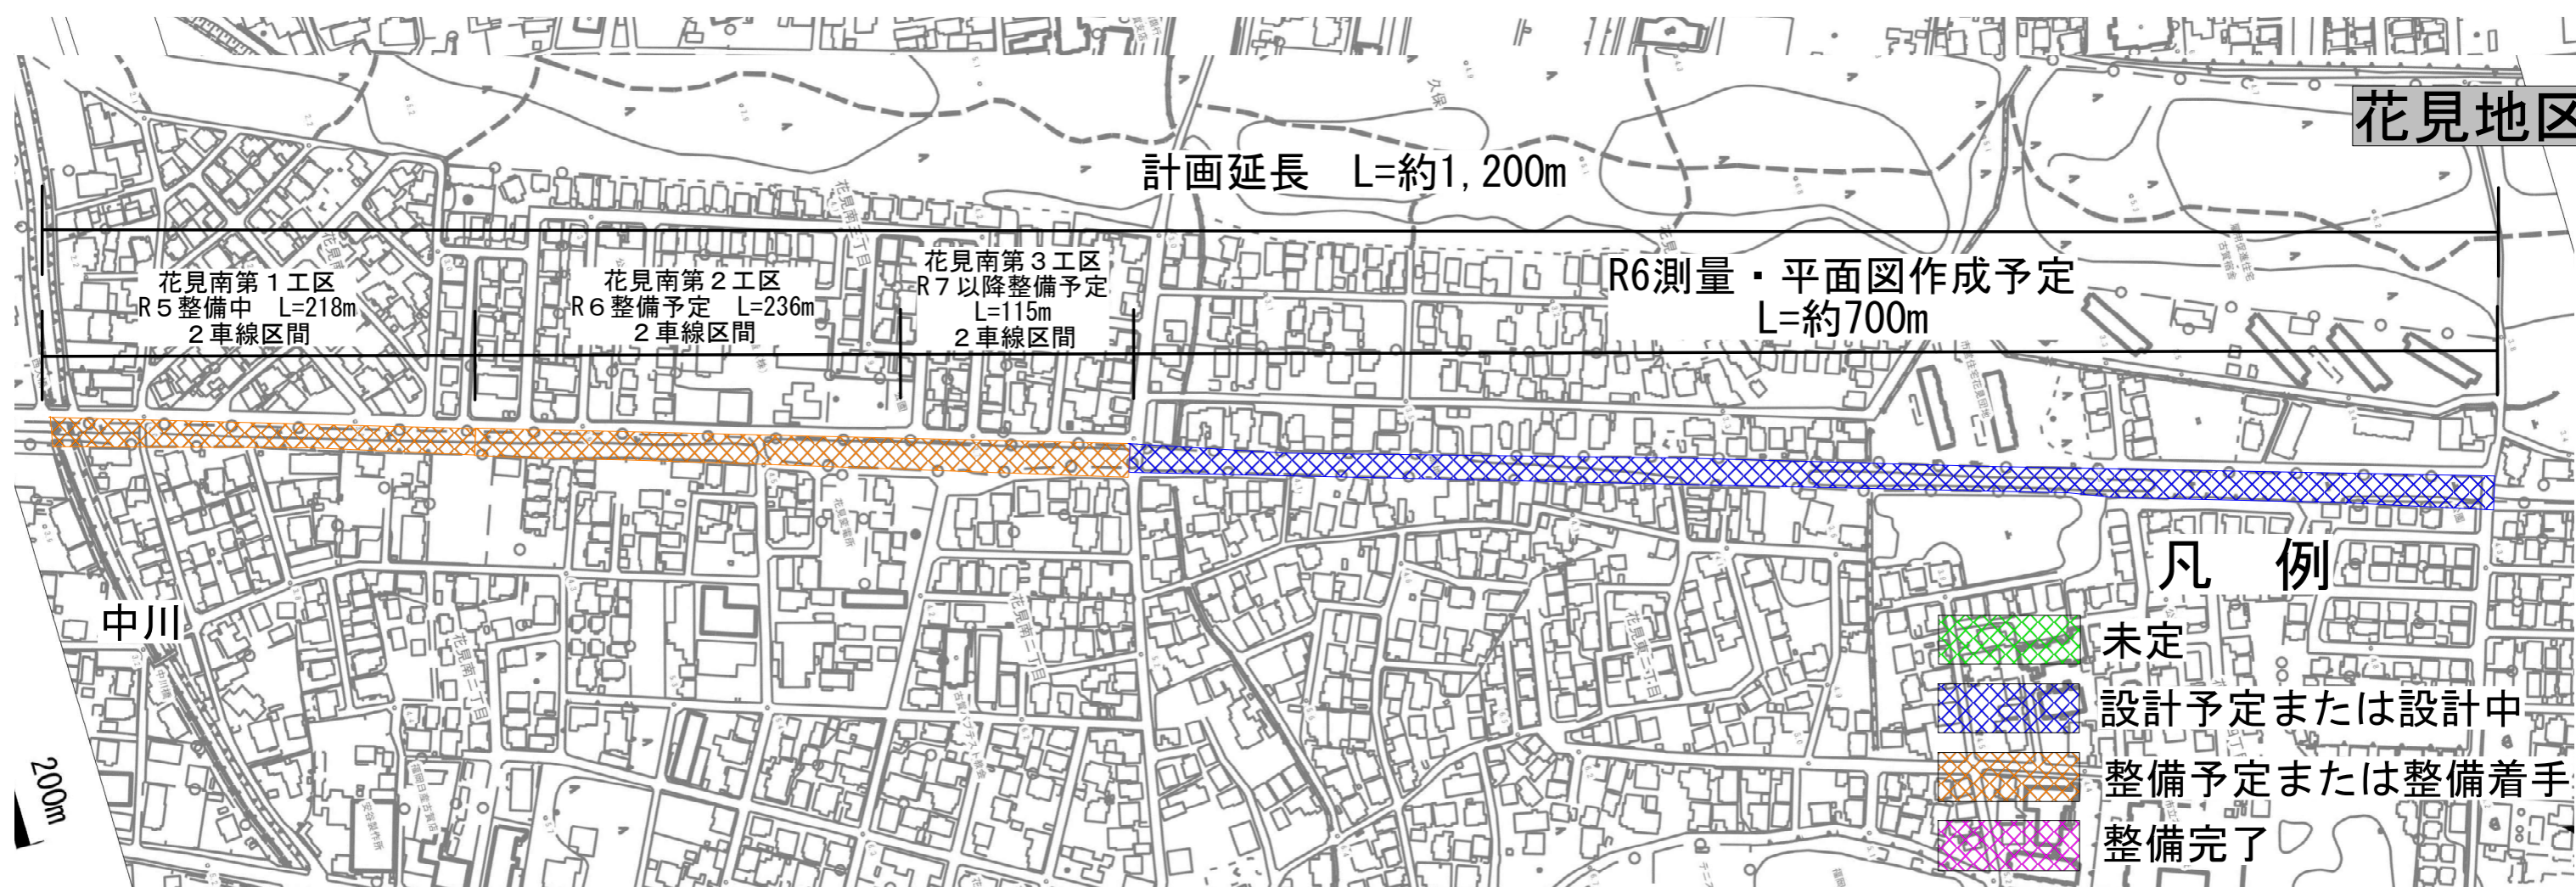

- 凡例
- 未定
 - 設計予定または設計中
 - 整備予定または整備着手
 - 整備完了