


資料1-1 計画地の図面

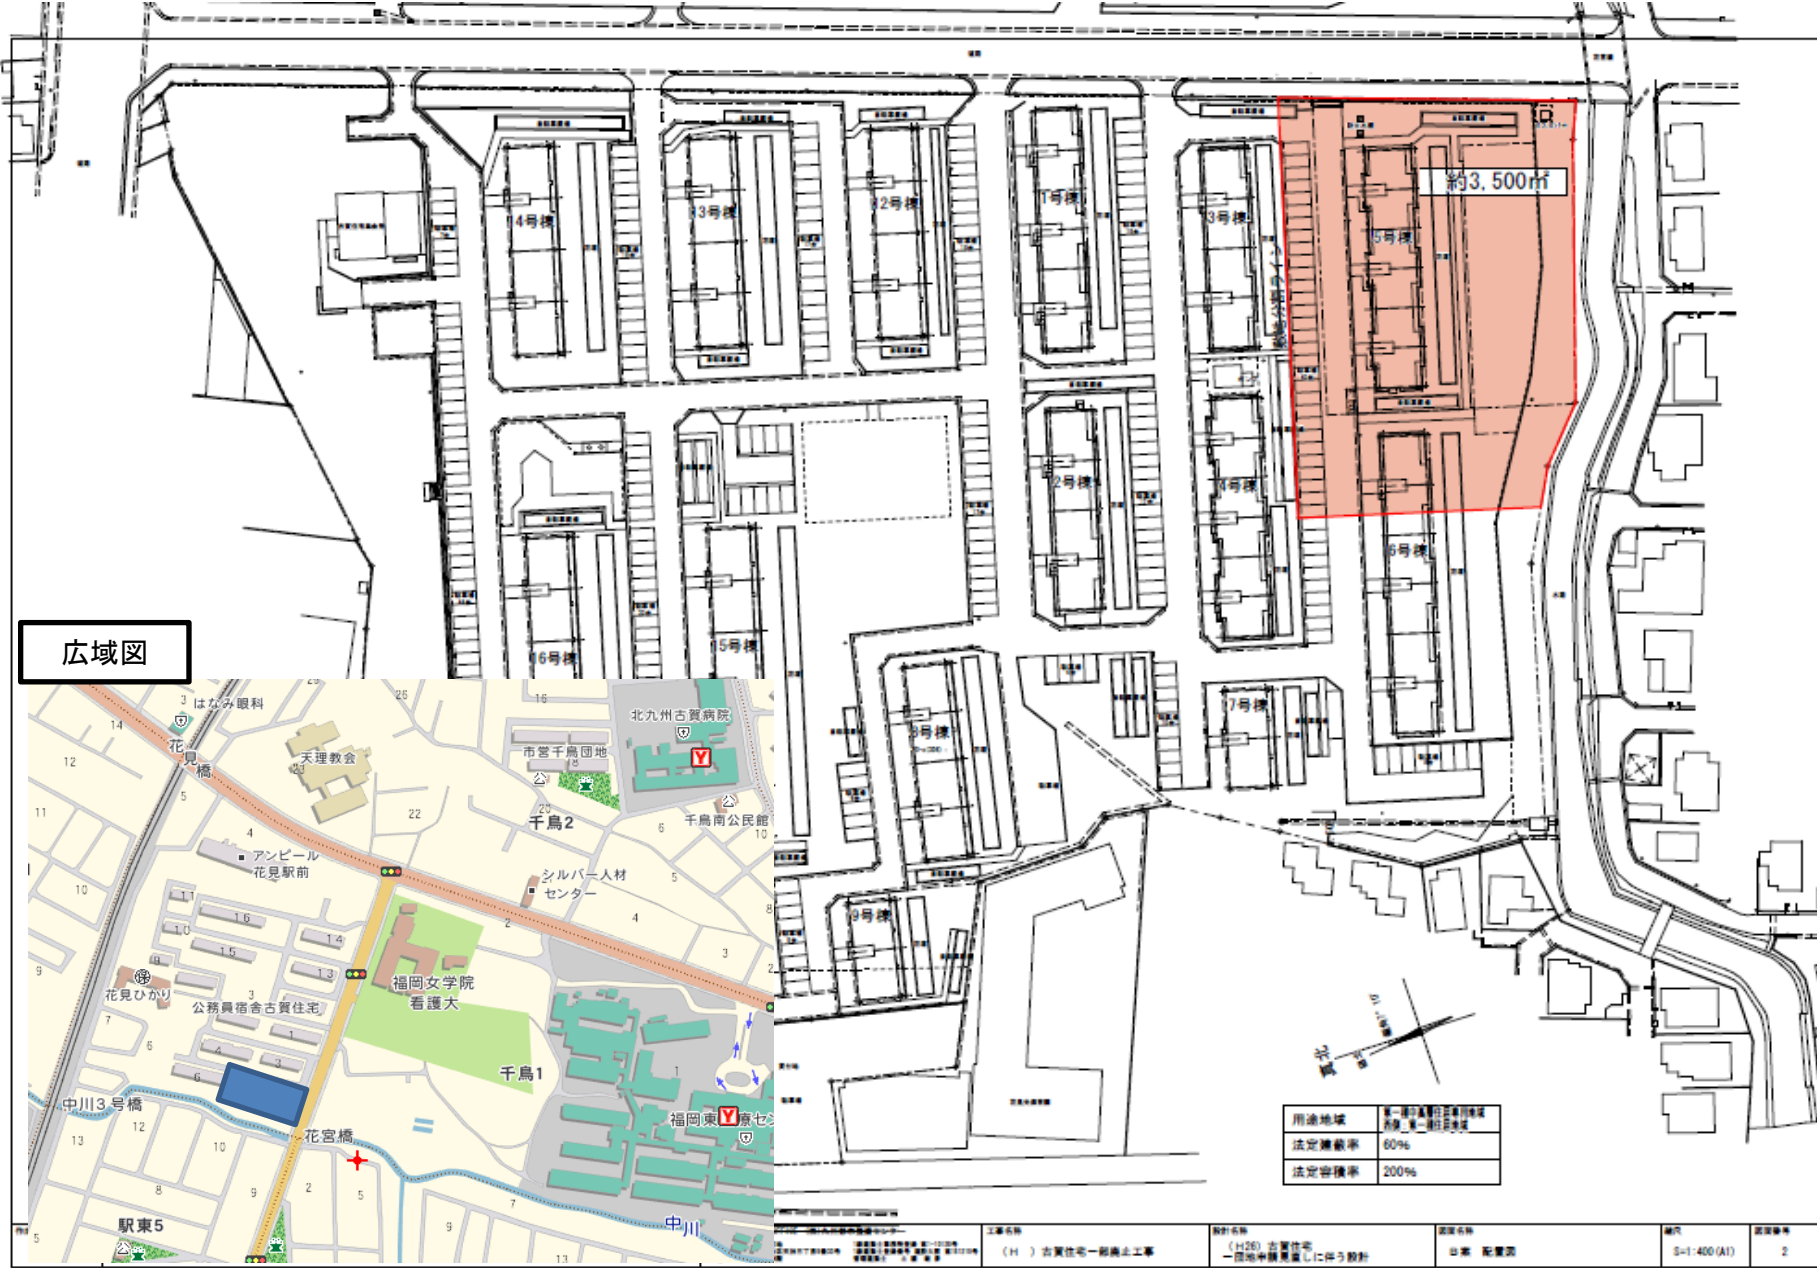

用途地域	第一種中高層住居専用地域 住居第一種住居地域
法定建築率	60%
法定容積率	200%

工事名称	設計名称	建築名称	縮尺	図面番号
(H) 古賀住宅一般廃止工事	(H26) 古賀住宅 一階床中層再築しに準ず設計	古賀 新築計画	S-1-400(A1)	2