


資料1-2 計画地の図面

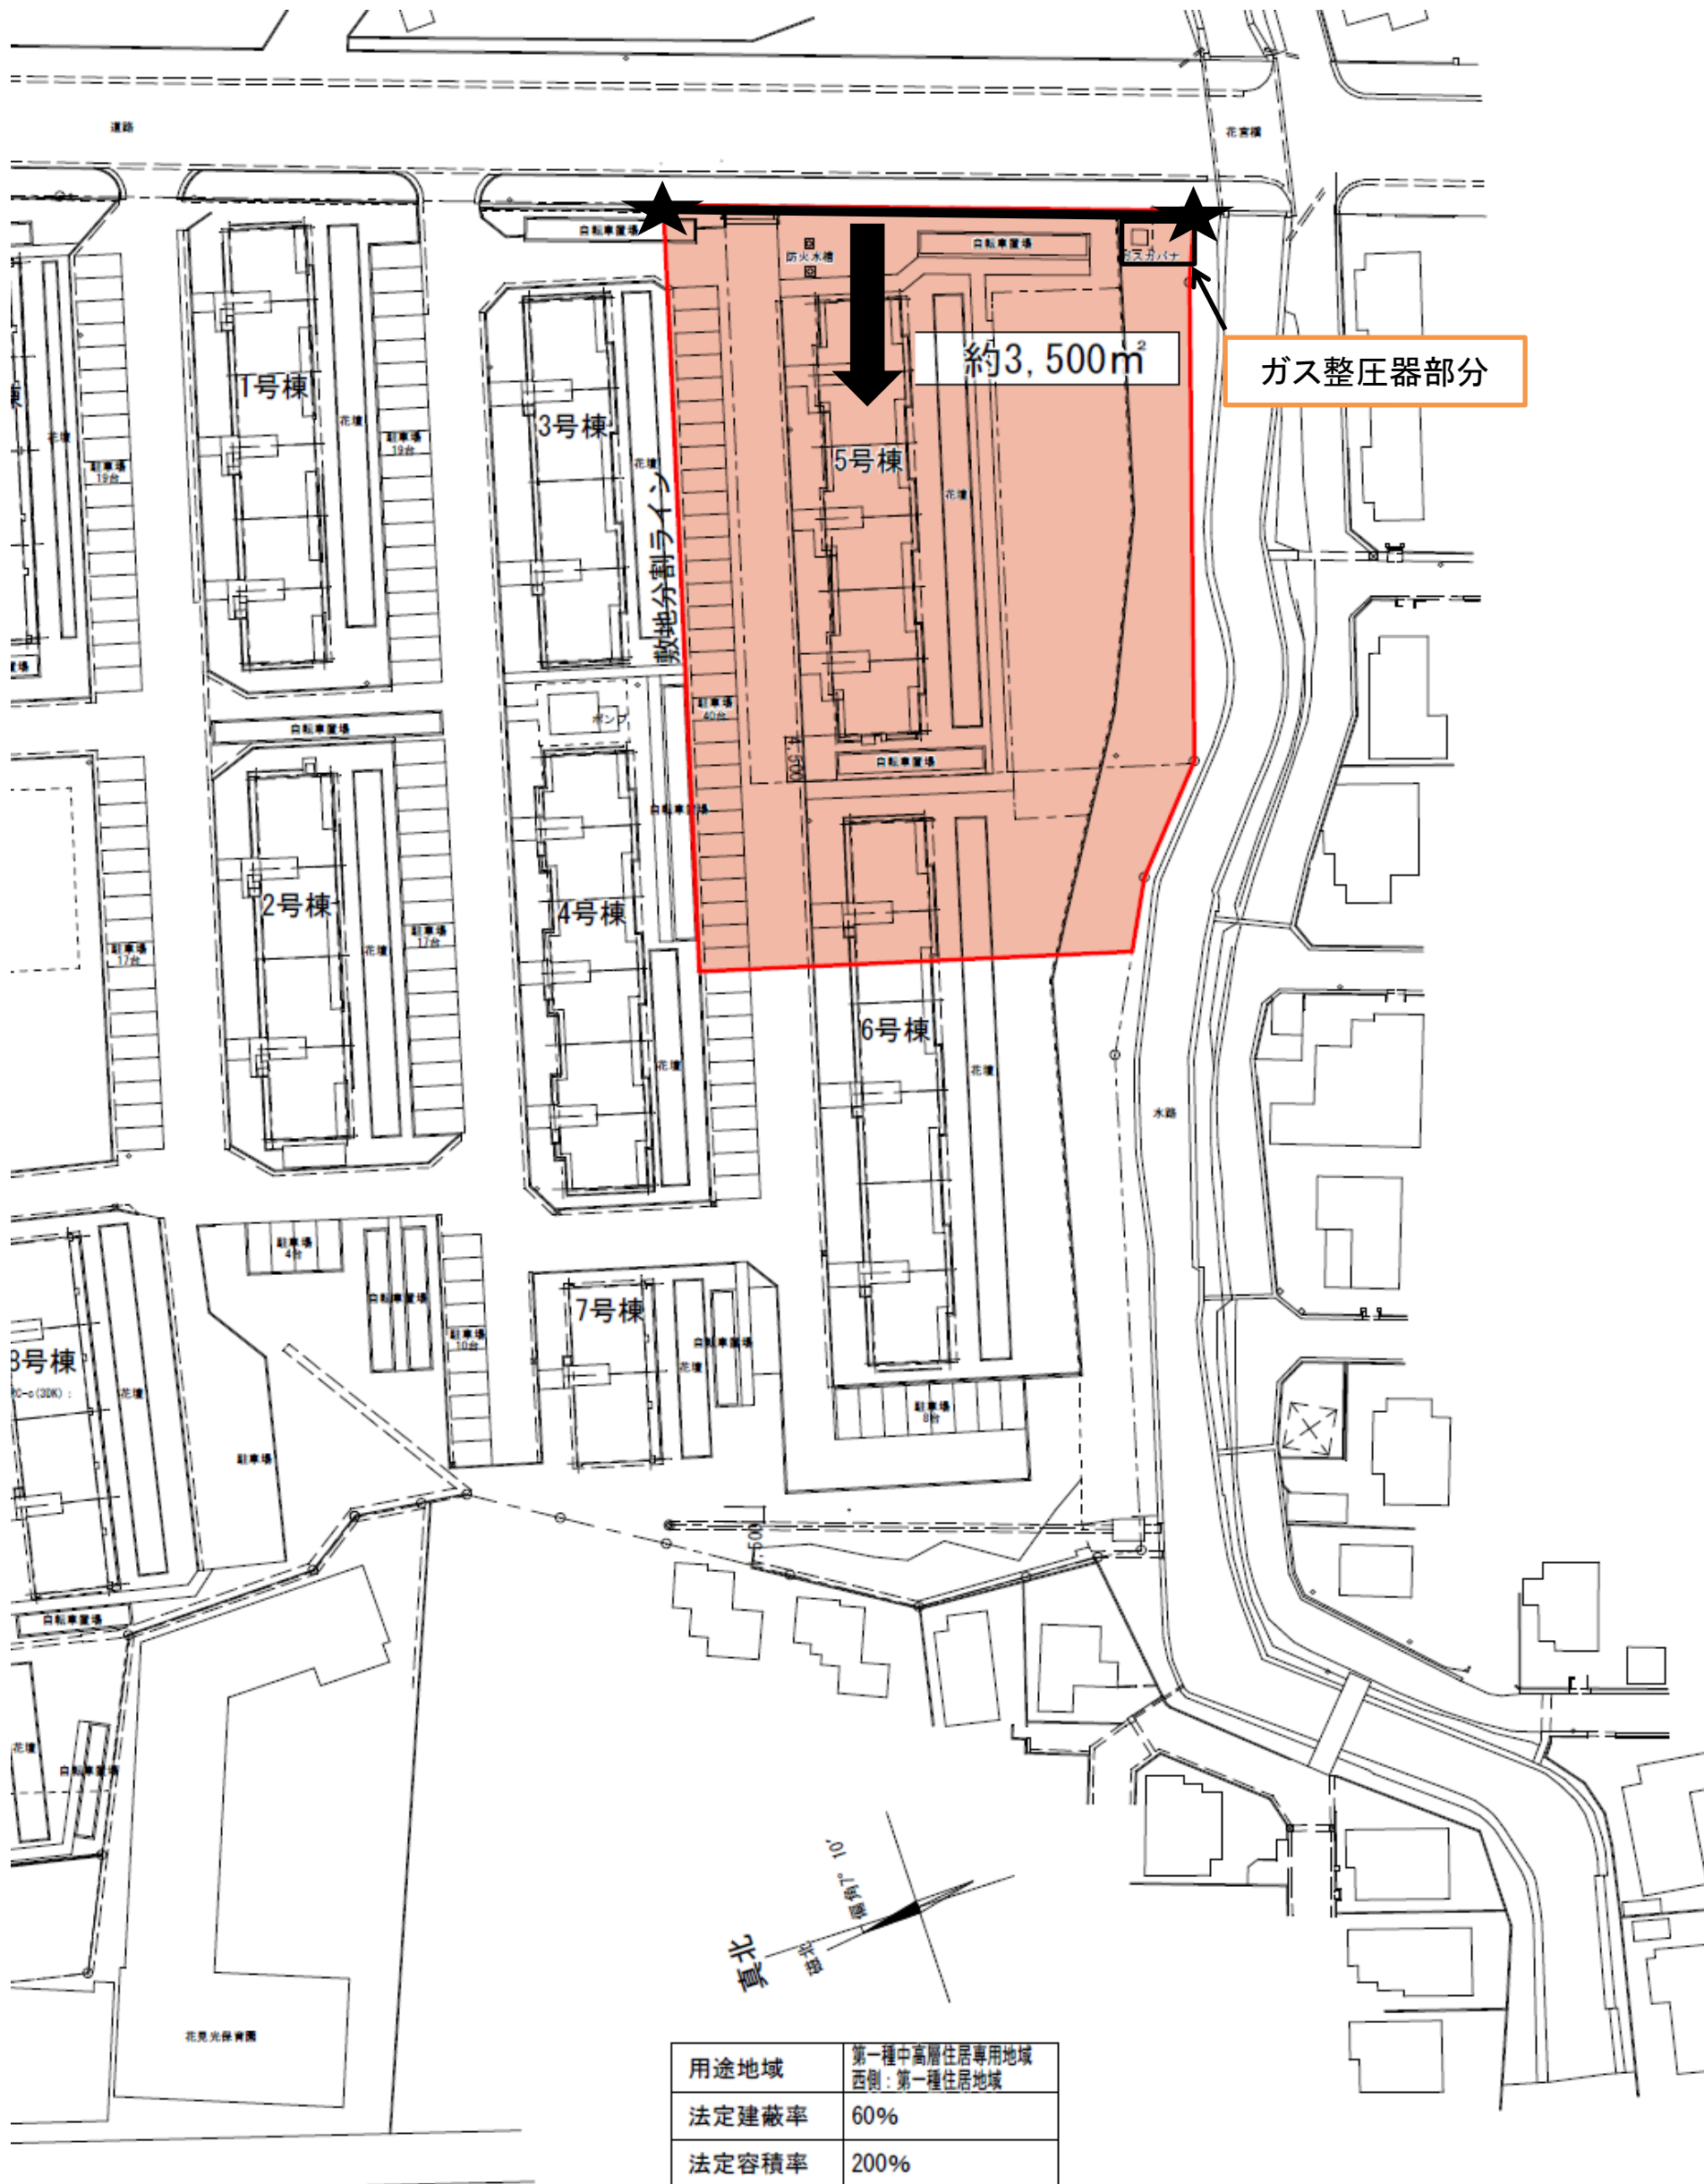

【留意事項】

- ①道路に接する★～★のラインから、道路に対し概ね平行になるように敷地を確保してください。(最大で3,500m<sup>2</sup>)
- ②敷地内には「ガス整圧器」が設置されており、この部分の土地は貸付もしくは売買契約の対象外となります。