

諮問第 11 号

古賀都市計画下水道の変更
(古賀市決定)

古賀都市計画下水道の変更（古賀市決定）

古賀都市計画下水道を福岡広域都市計画下水道に名称を改め、次のように変更する。

排水区域	汚水	約 1,039ha	
	雨水	約 1,039ha	
下水管渠		幹線数	延長
	汚水	—	—
	雨水	—	—
	合流	1本	約 170m
	放流渠	1本	約 20m
ポンプ施設	汚水	1箇所（290m ² ）	
	雨水	1箇所（2,380m ² ）	
処理施設	汚水	1箇所（27,470m ² ）	

理由


都市計画区域統合に伴い、都市計画下水道の名称を変更するものです。



変更概要
 都市計画区域統合に伴い、都市計画下水道の名称を変更する。
 (変更前) 古賀都市計画下水道
 (変更後) 福岡広域都市計画下水道

凡例	
	全体計画区域
	排水区域界
	事業計画区域界
	既事業計画区域
	今回事業計画区域
	幹線管渠
	ポンプ場
	都市計画区域
	市街化区域

1:10,000

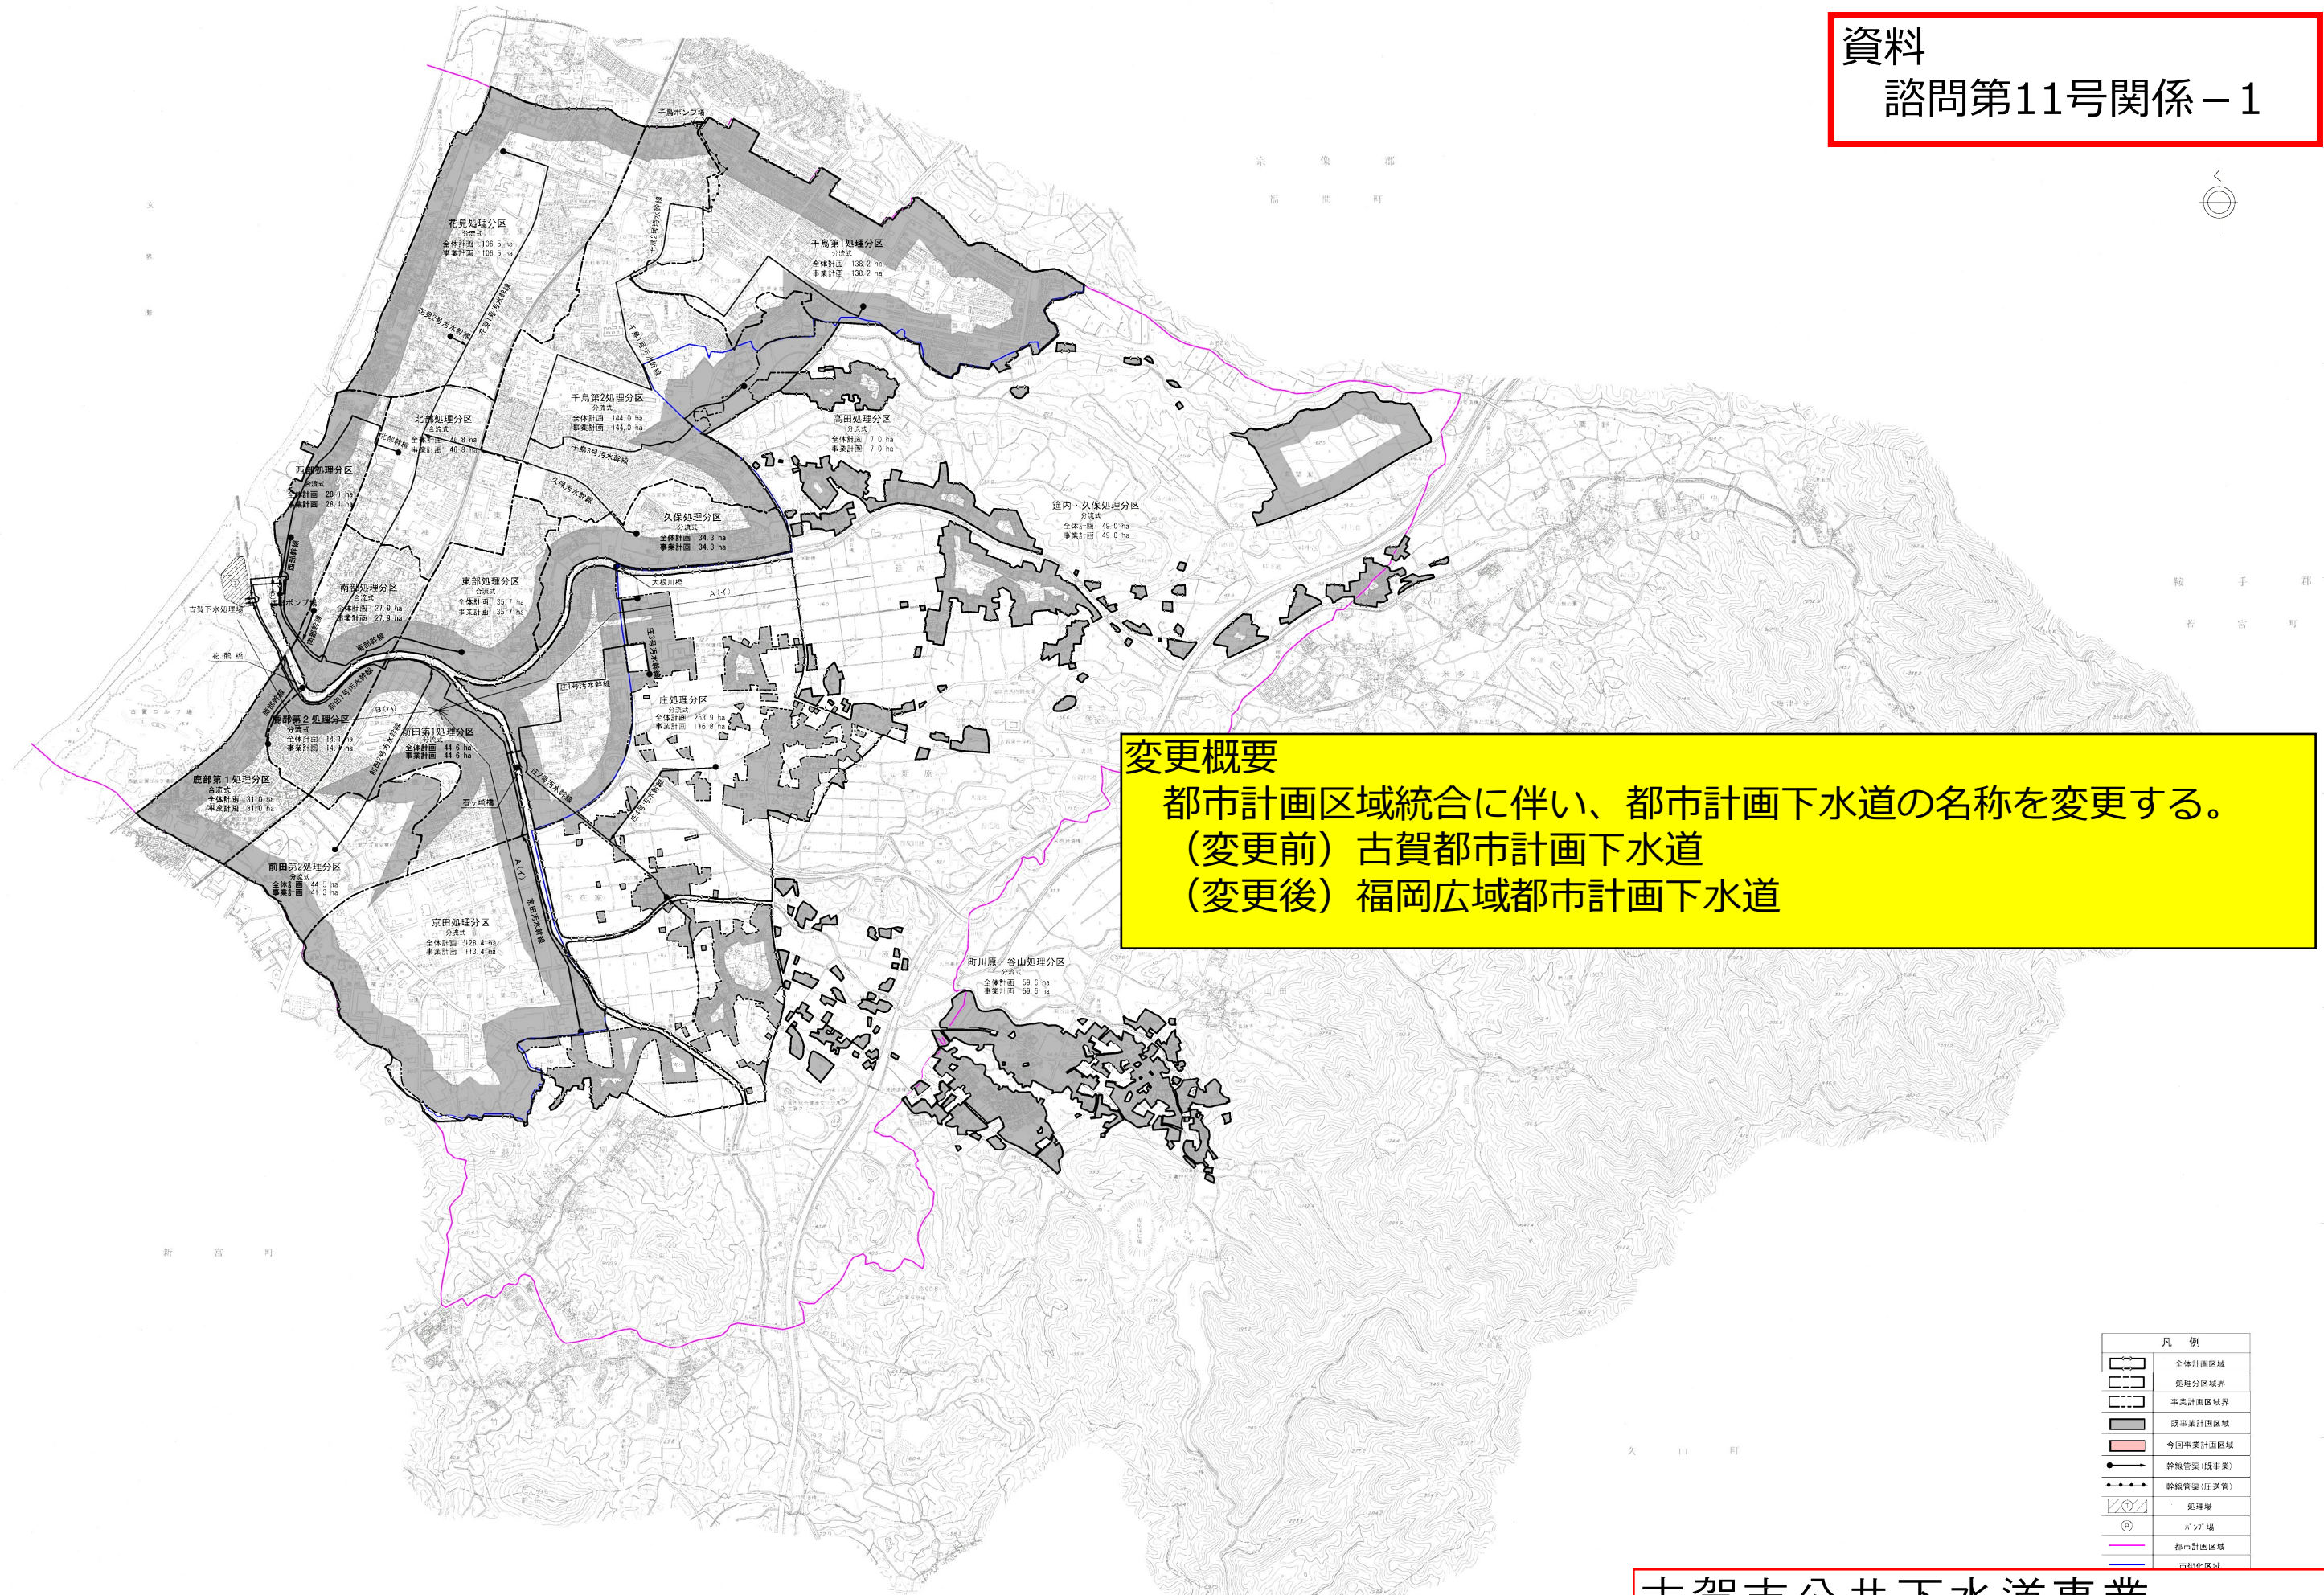

変更概要
 都市計画区域統合に伴い、都市計画下水道の名称を変更する。
 (変更前) 古賀都市計画下水道
 (変更後) 福岡広域都市計画下水道

凡例	
	全体計画区域
	処理分区域界
	事業計画区域界
	既事業計画区域
	今回事業計画区域
	幹線管渠(既事業)
	幹線管渠(圧送管)
	処理場
	A'2'構
	都市計画区域
	市街化区域

古賀市公共下水道事業
 下水道計画一般図 (汚水)