


脱窒素槽攪拌用窒素ガス供給管一部ガス漏れ箇所(処理棟2F)

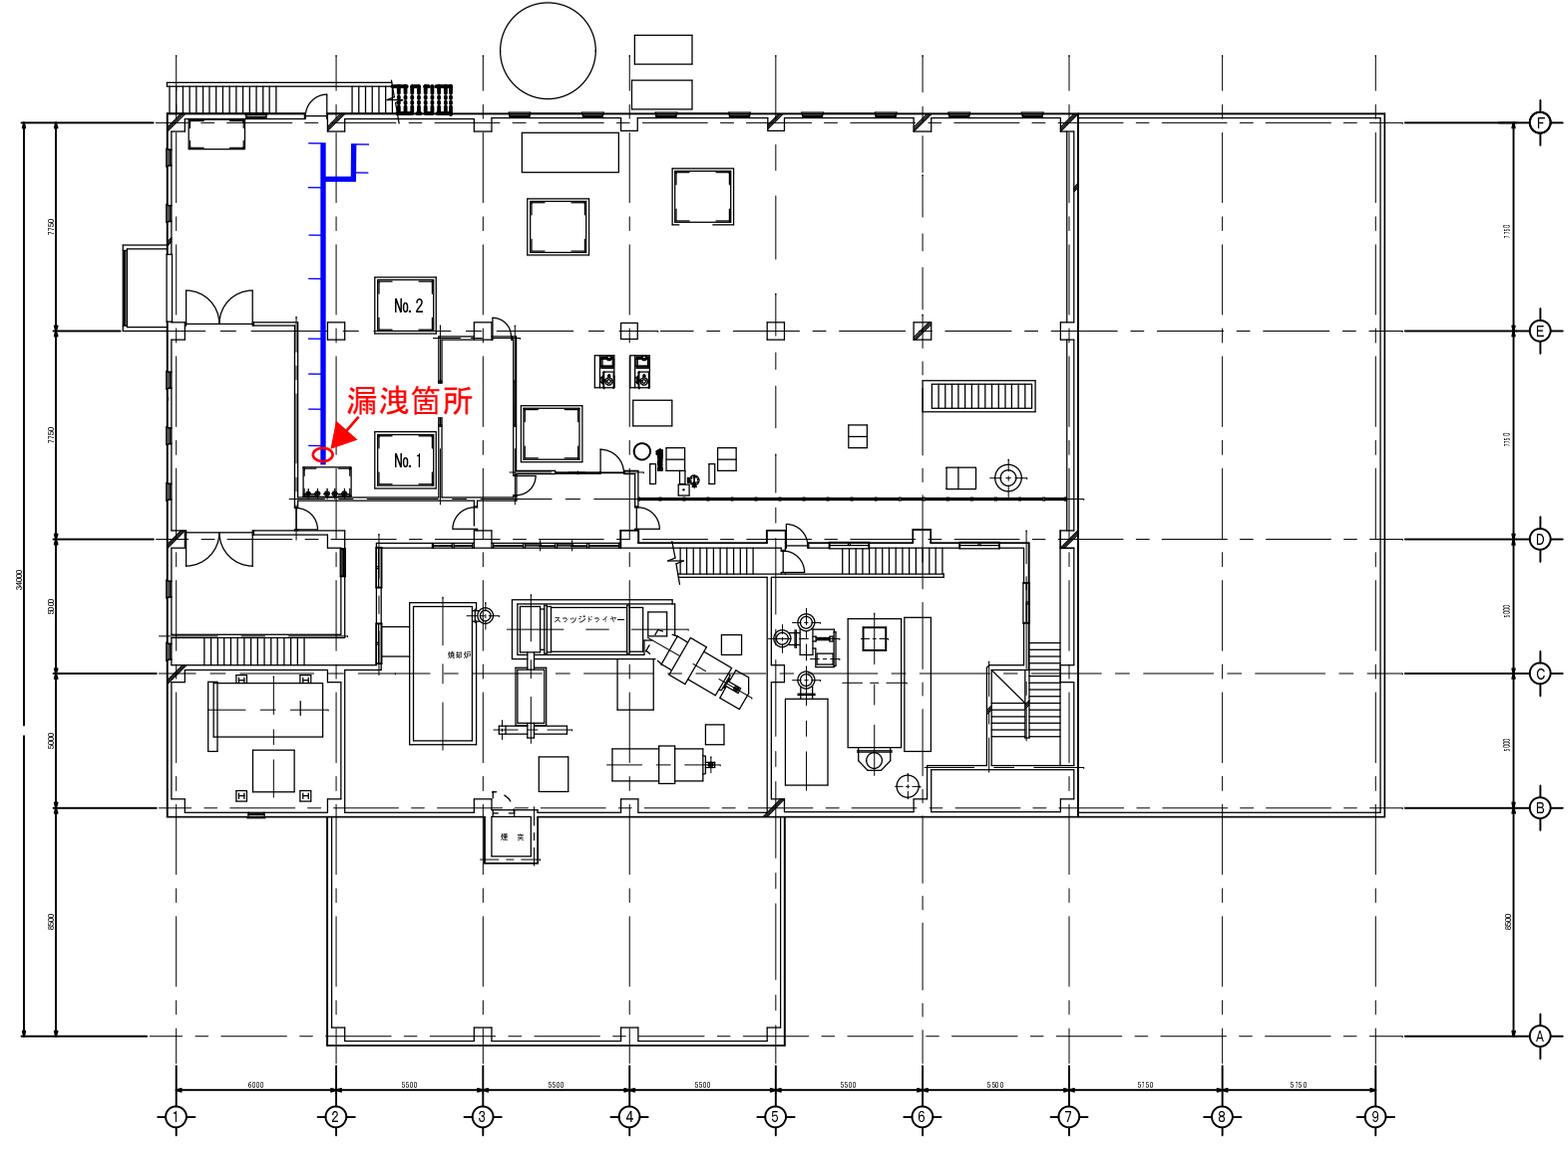

2階 平面図 1/100

品名	名称	材質	個数	備考
設備	処理棟設備 2階	平面図		図号 20
設計	古賀市海津木苑			設計 監査 承認
図				第三角法