



整備対象

資料 9

駅前広場、憩いの広場・まちかどプレイス、道路空間を空間整備の対象とします。

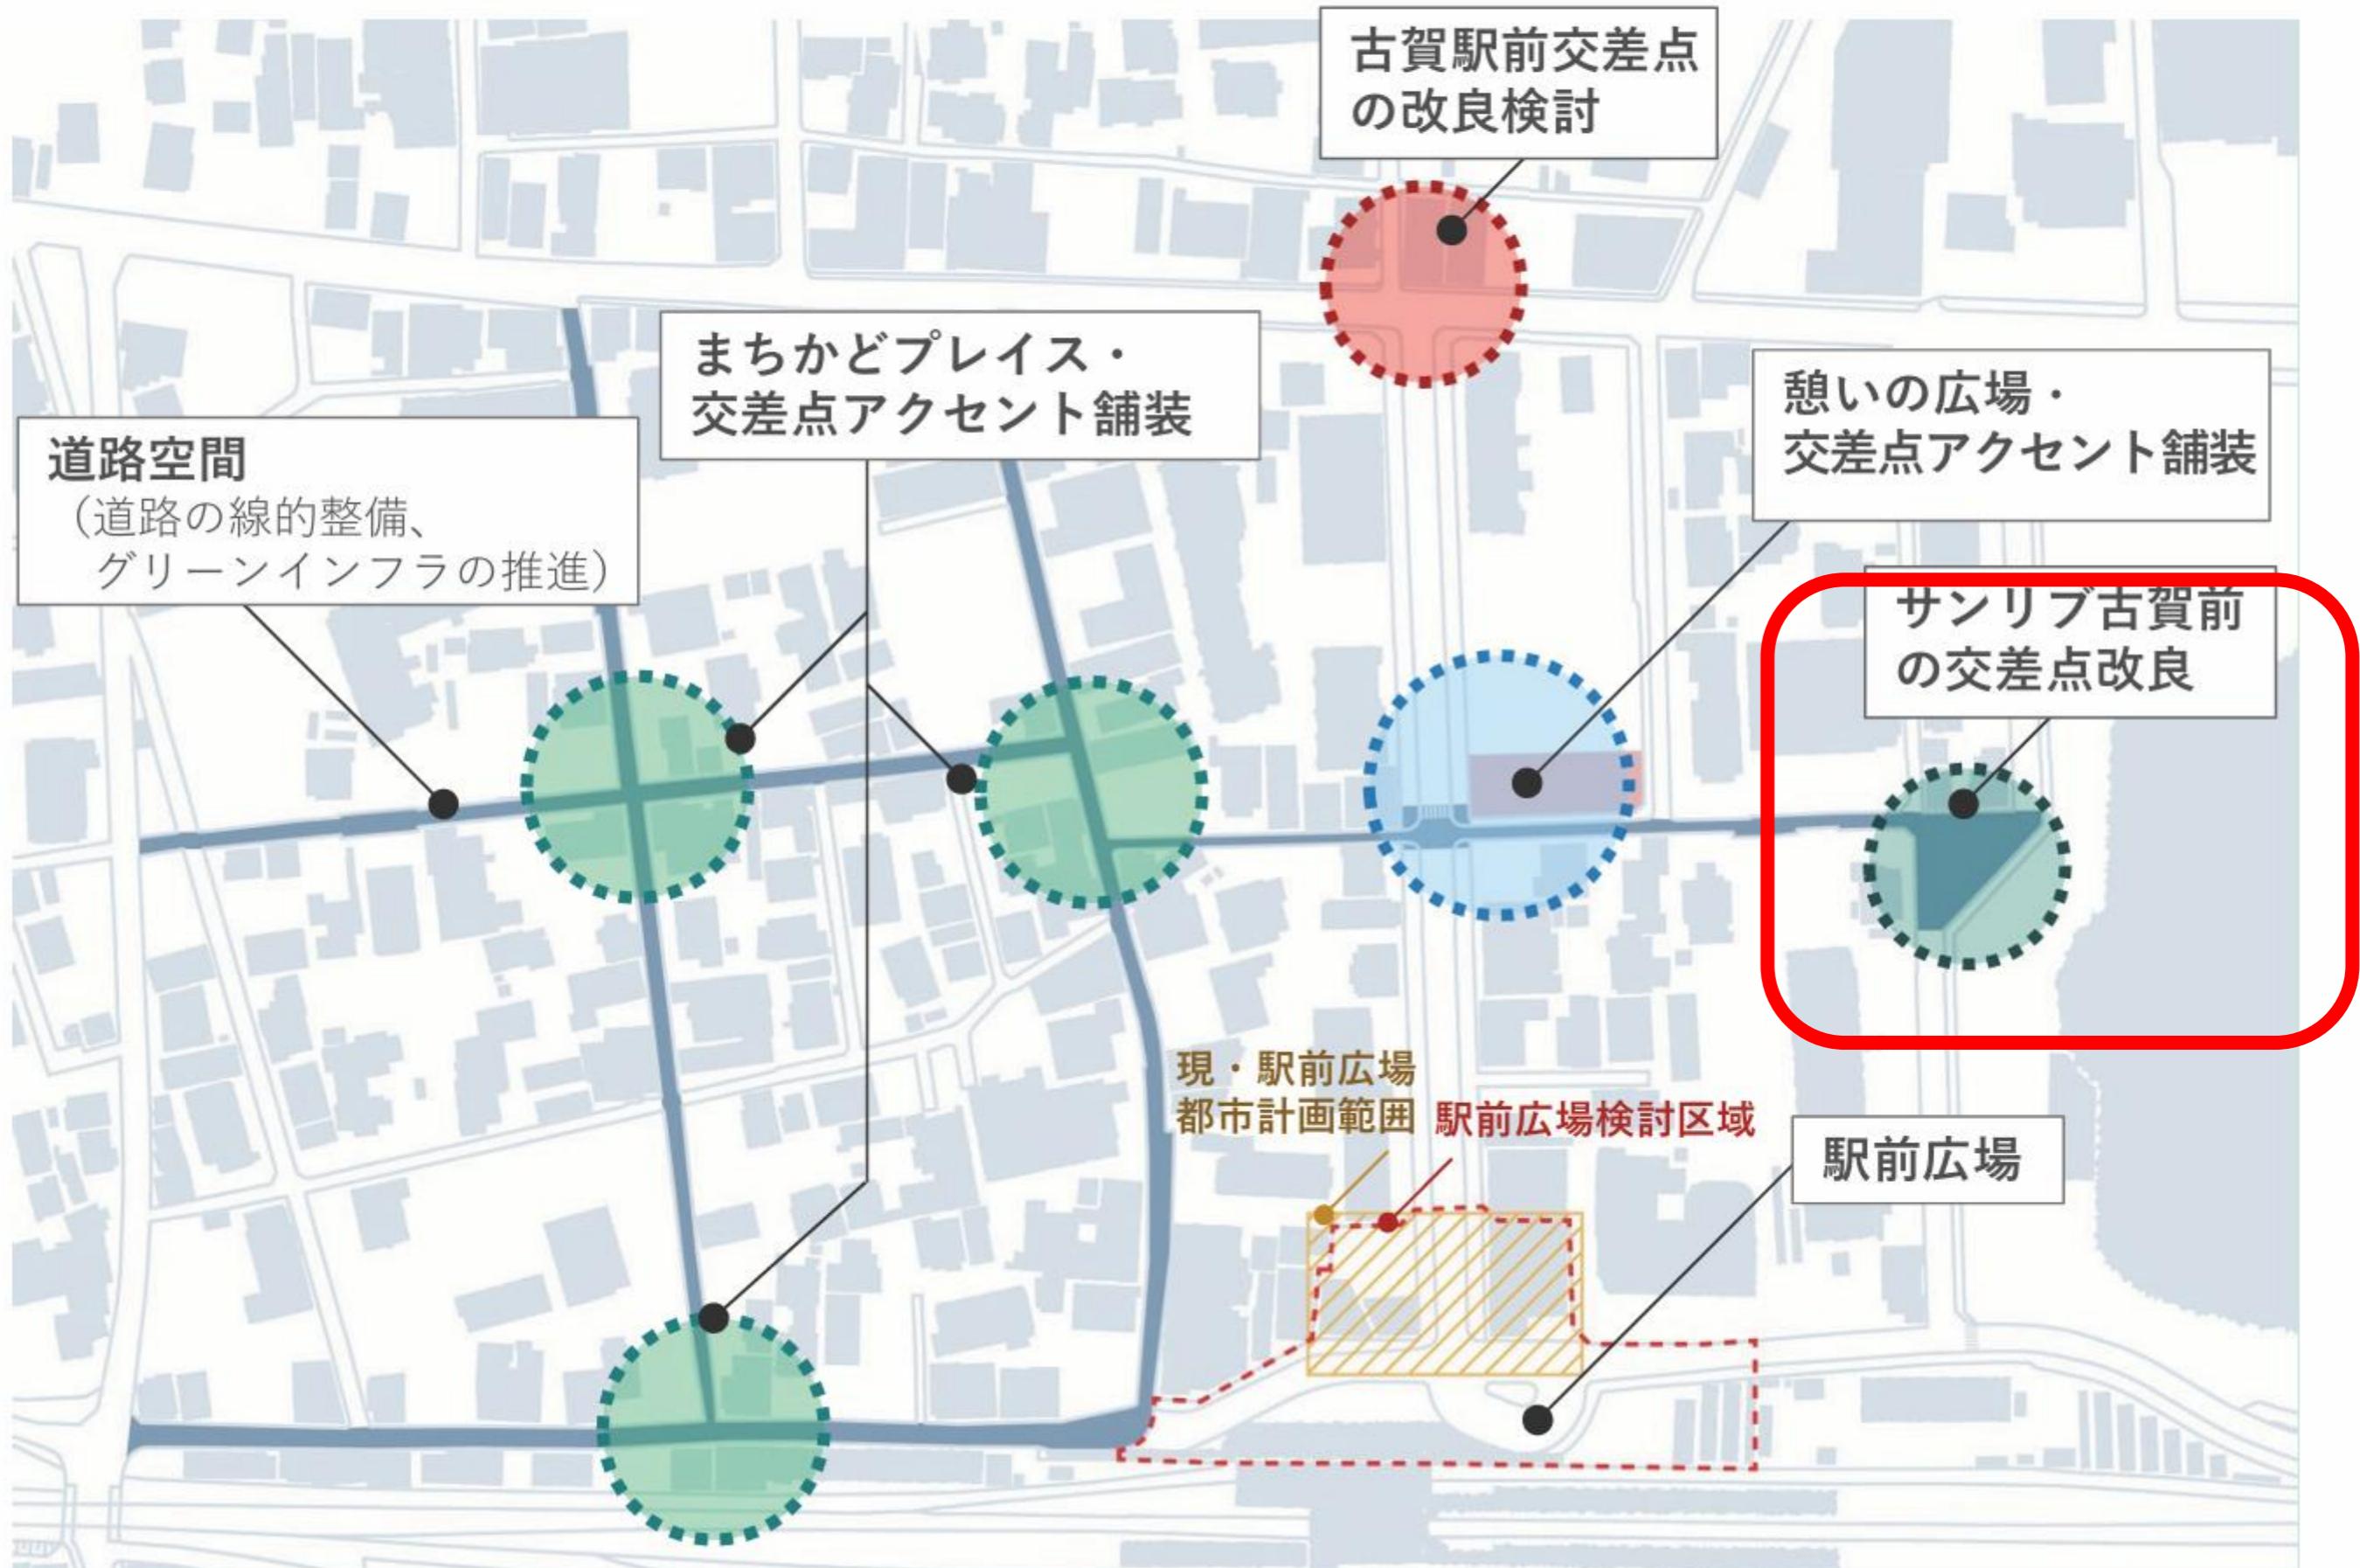

別紙 1：現在の平面図（撤去平面図）

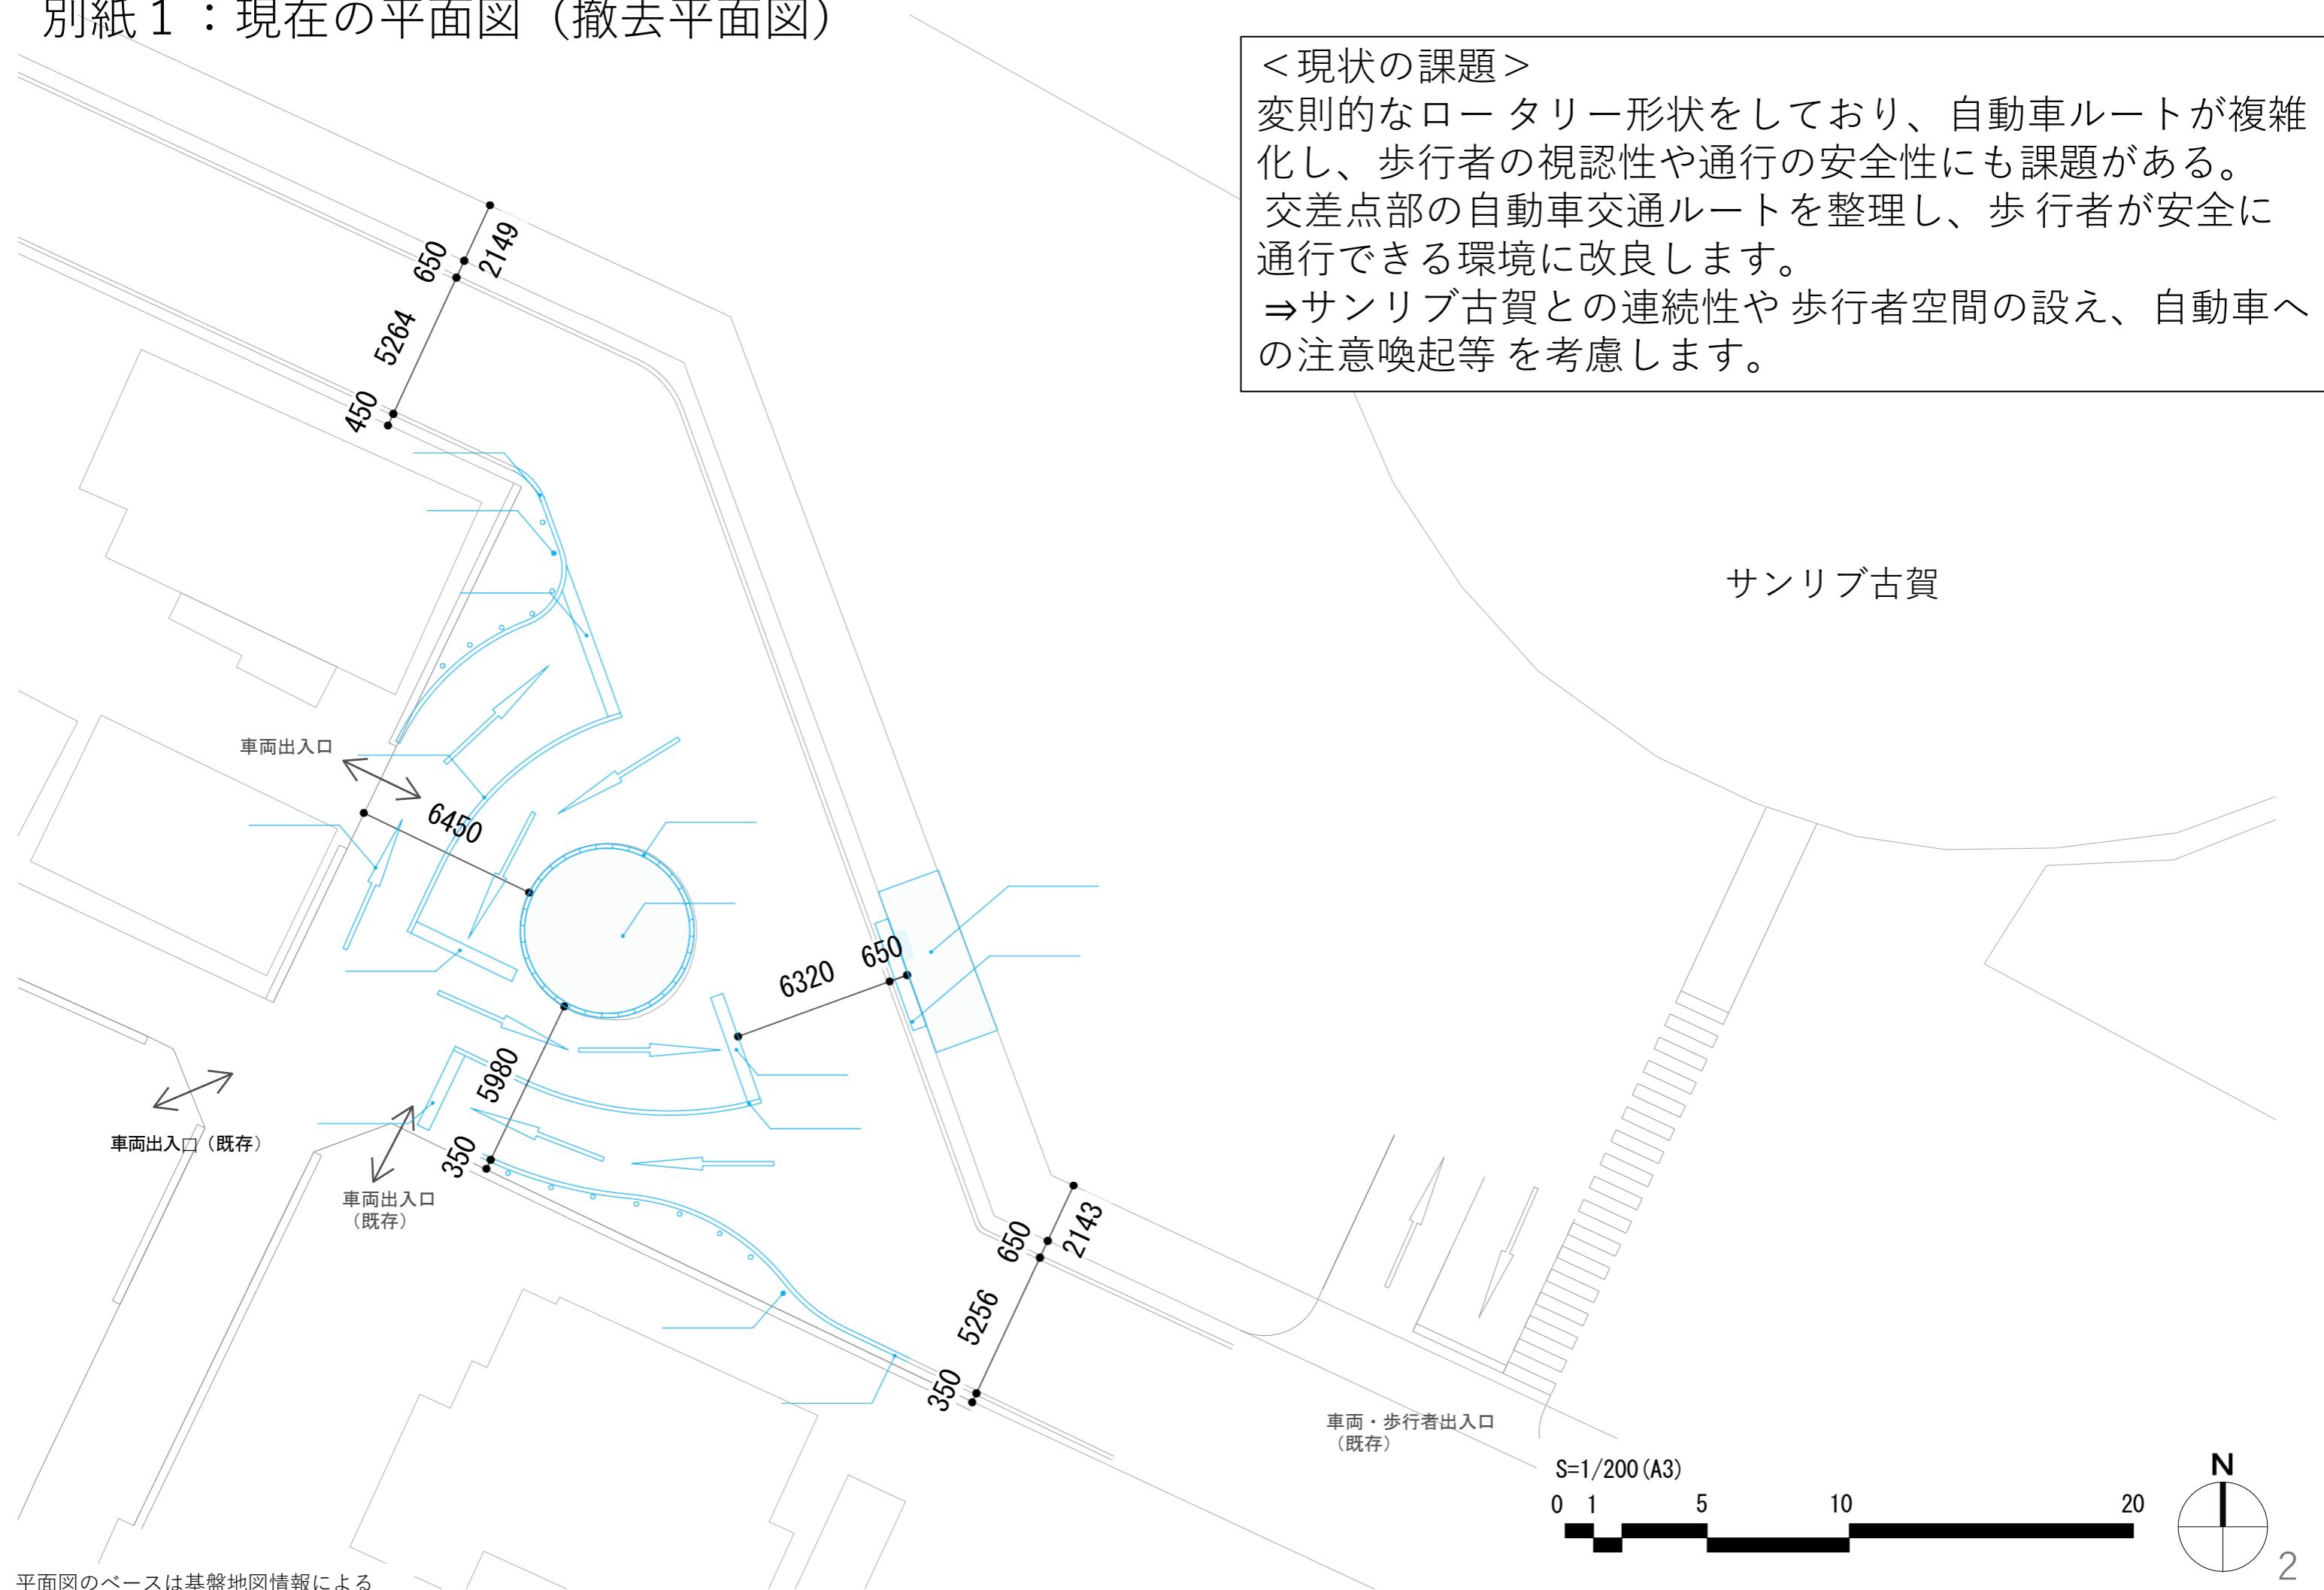

別紙2：計画平面図（整備後イメージ）

【実施内容及び今後の予定】

- ・植樹帯撤去
 - ・舗装工事
 - ・ボラードやポストコーンの設置
 - ・照明灯設置
- ⇒10月末完了予定

サンリブ古賀

照明

