


# 花見南地区 西鉄宮地岳線跡地の整備について


- 【整備方針】  
 1. 現道及び西鉄宮地岳線跡地を利用した道路拡幅計画。  
 2. 計画道路幅員をW=11.5m、海側宅地を基準（用地買収無し）とした整備。  
 3. 旧花見駅周辺道路の改良。

平面図 S=1:800 (A3版)

道路整備 W=11.5m L=553.0m

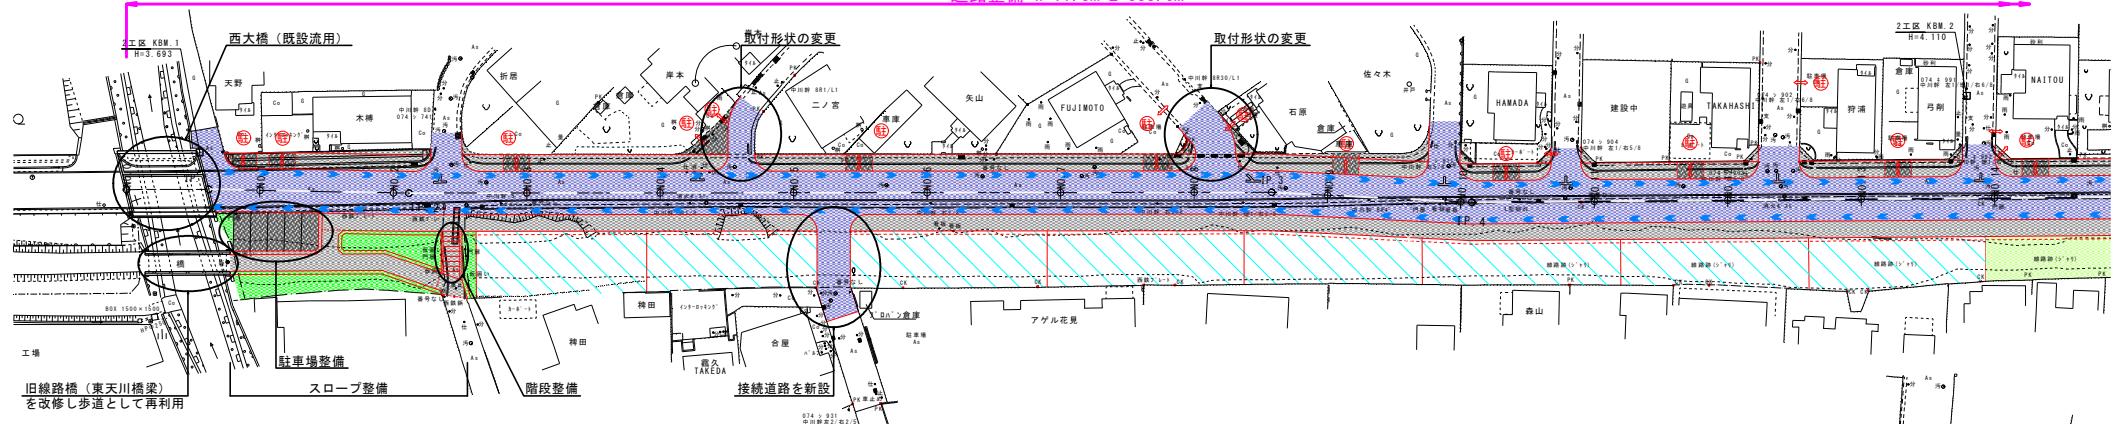

道路整備 W=11.5m L=553.0m

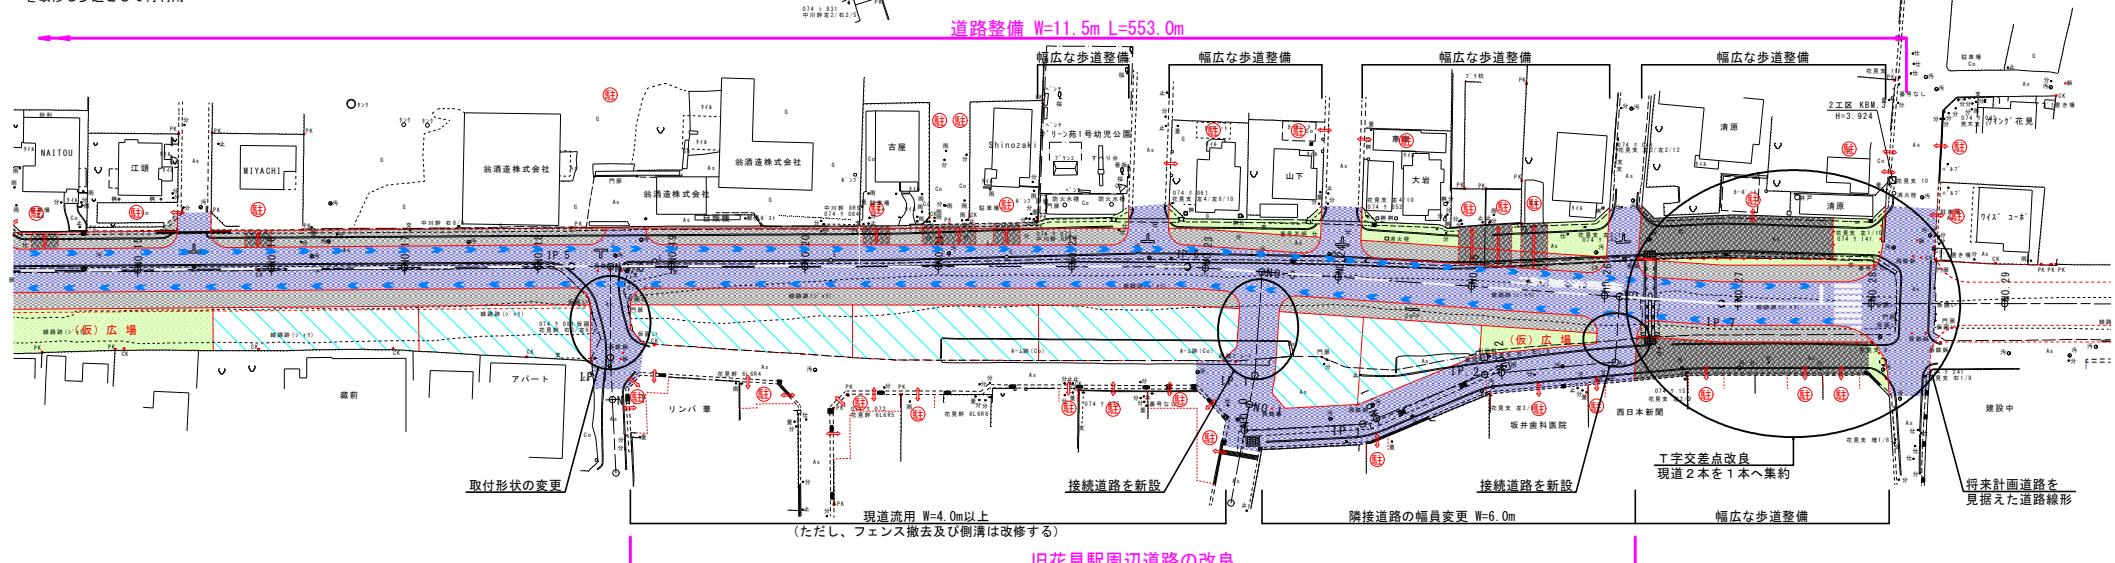

旧花見駅周辺道路の改良

横断図 S=1:100 (A3版)

道路拡幅計画

11500

余り地は宅地化等を予定

6500~8000程度

