


海津木苑平面図

古賀市鹿部459

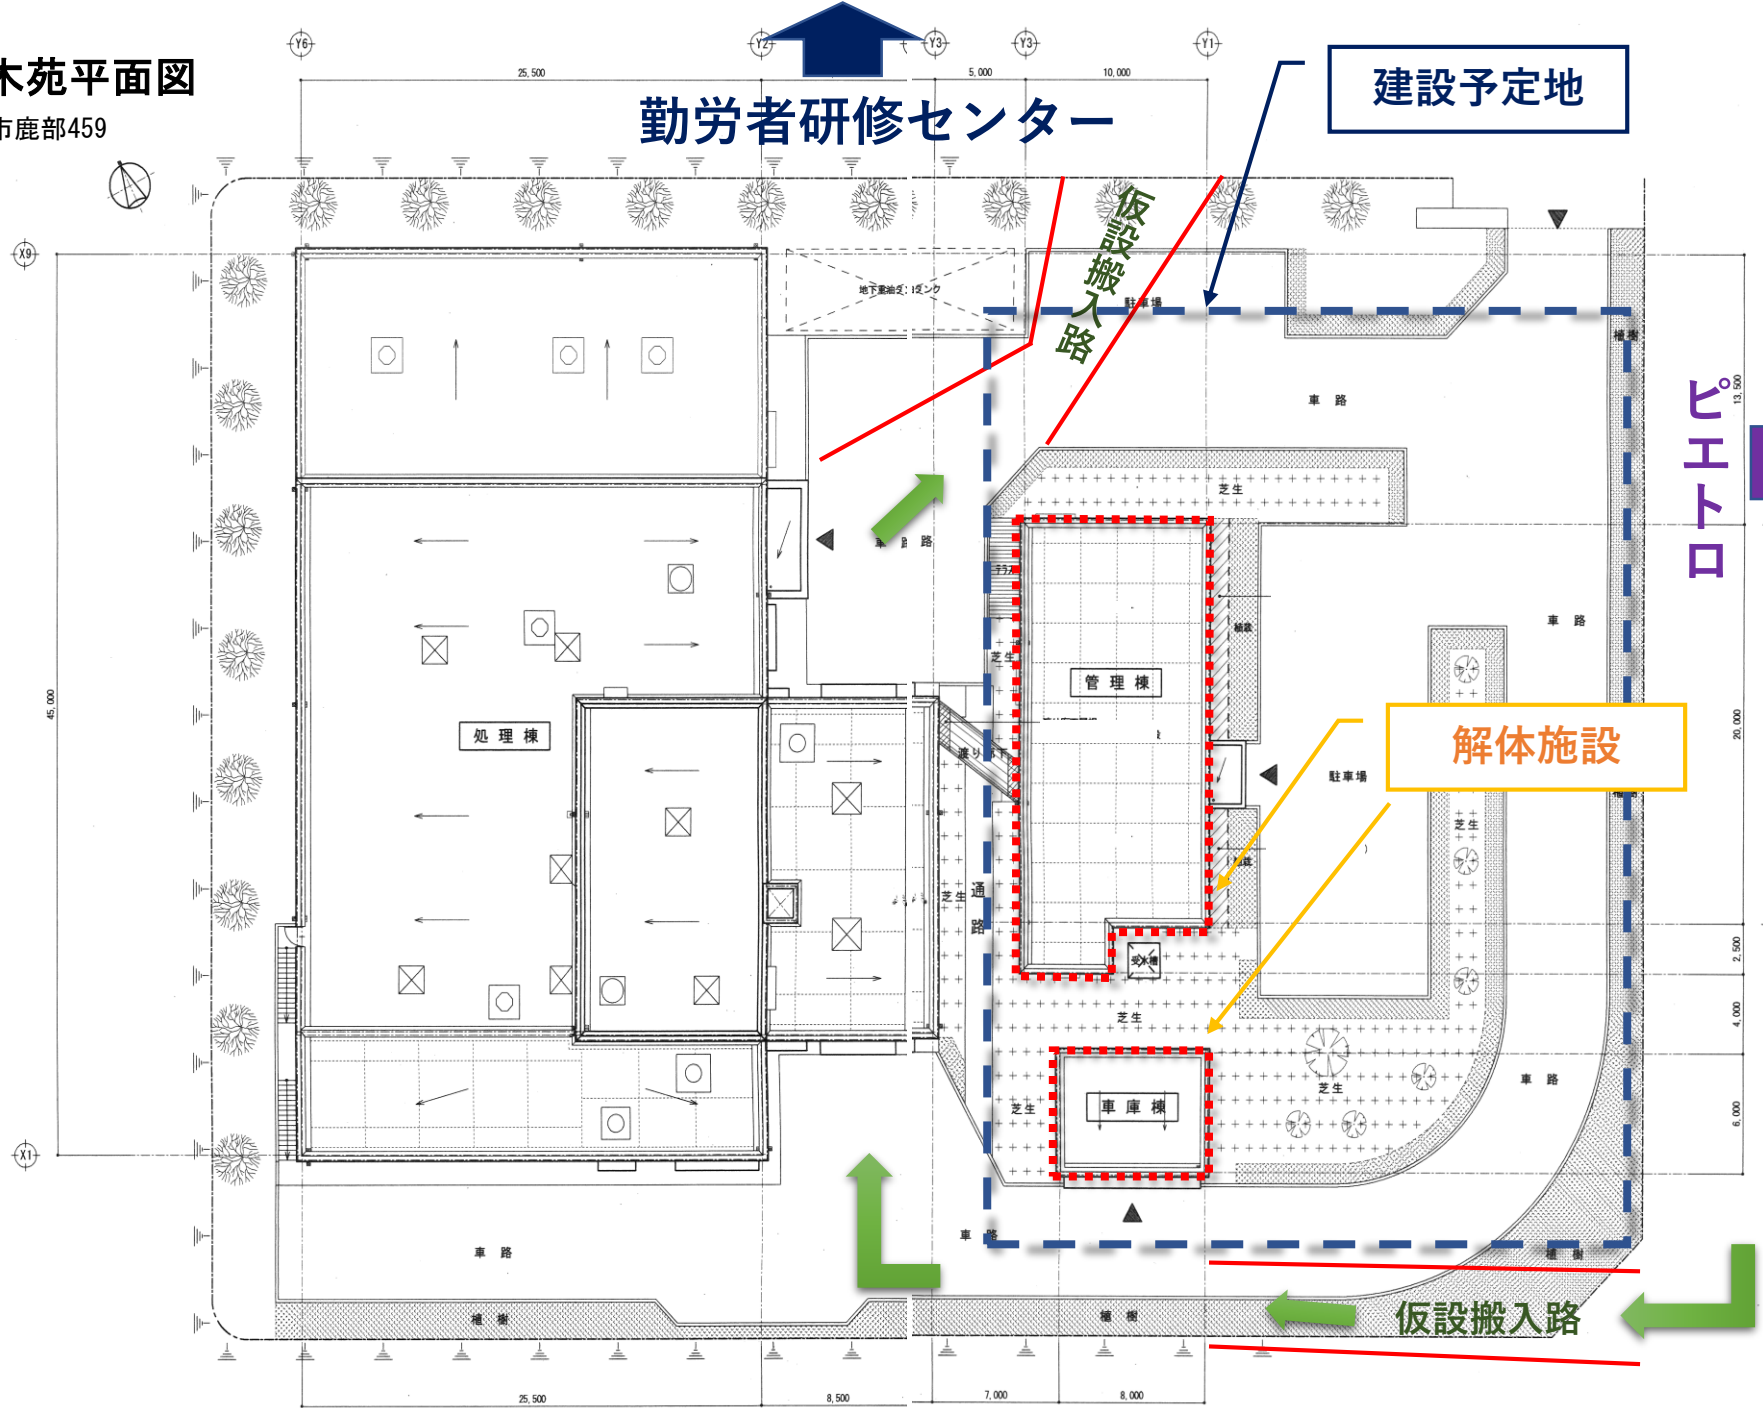

勤労者研修センター

建設予定地

仮設搬入路

解体施設

仮設搬入路

JHエロ

資料.4