


計画図

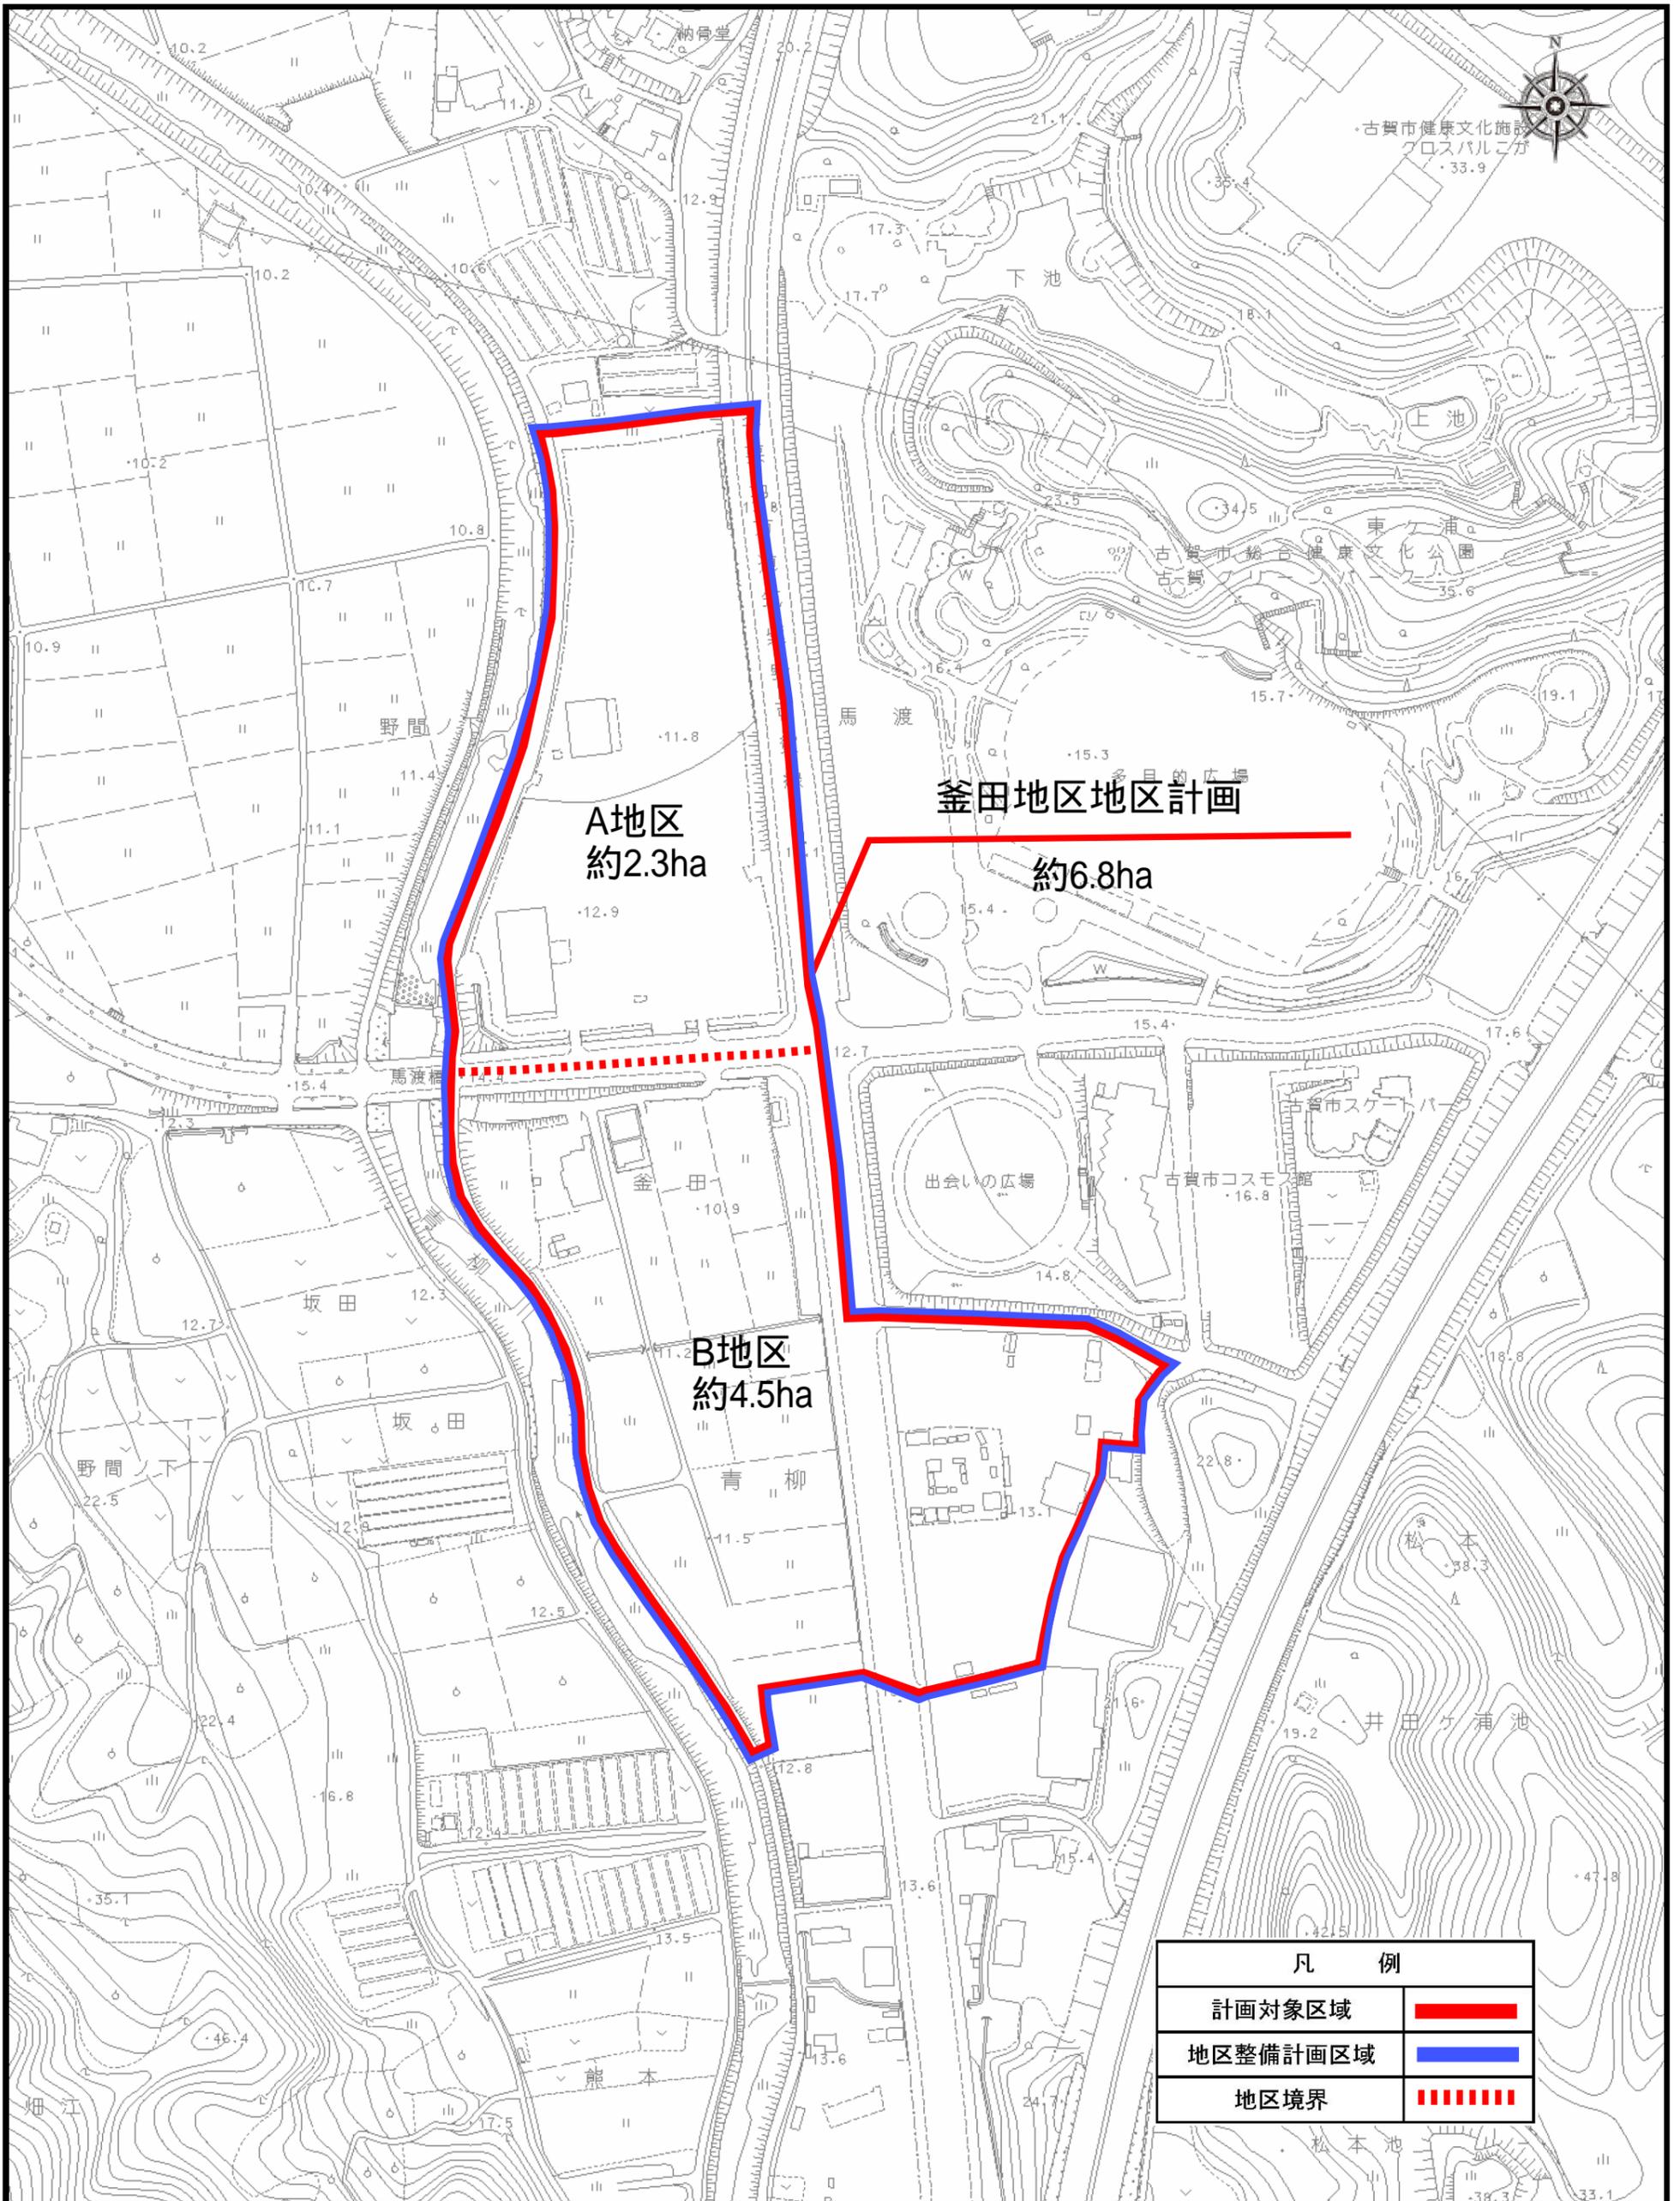

A地区
約2.3ha

釜田地区地区計画

約6.8ha

B地区
約4.5ha

凡 例	
計画対象区域	
地区整備計画区域	
地区境界	

1 / 2,500

