



計画図(2/5)

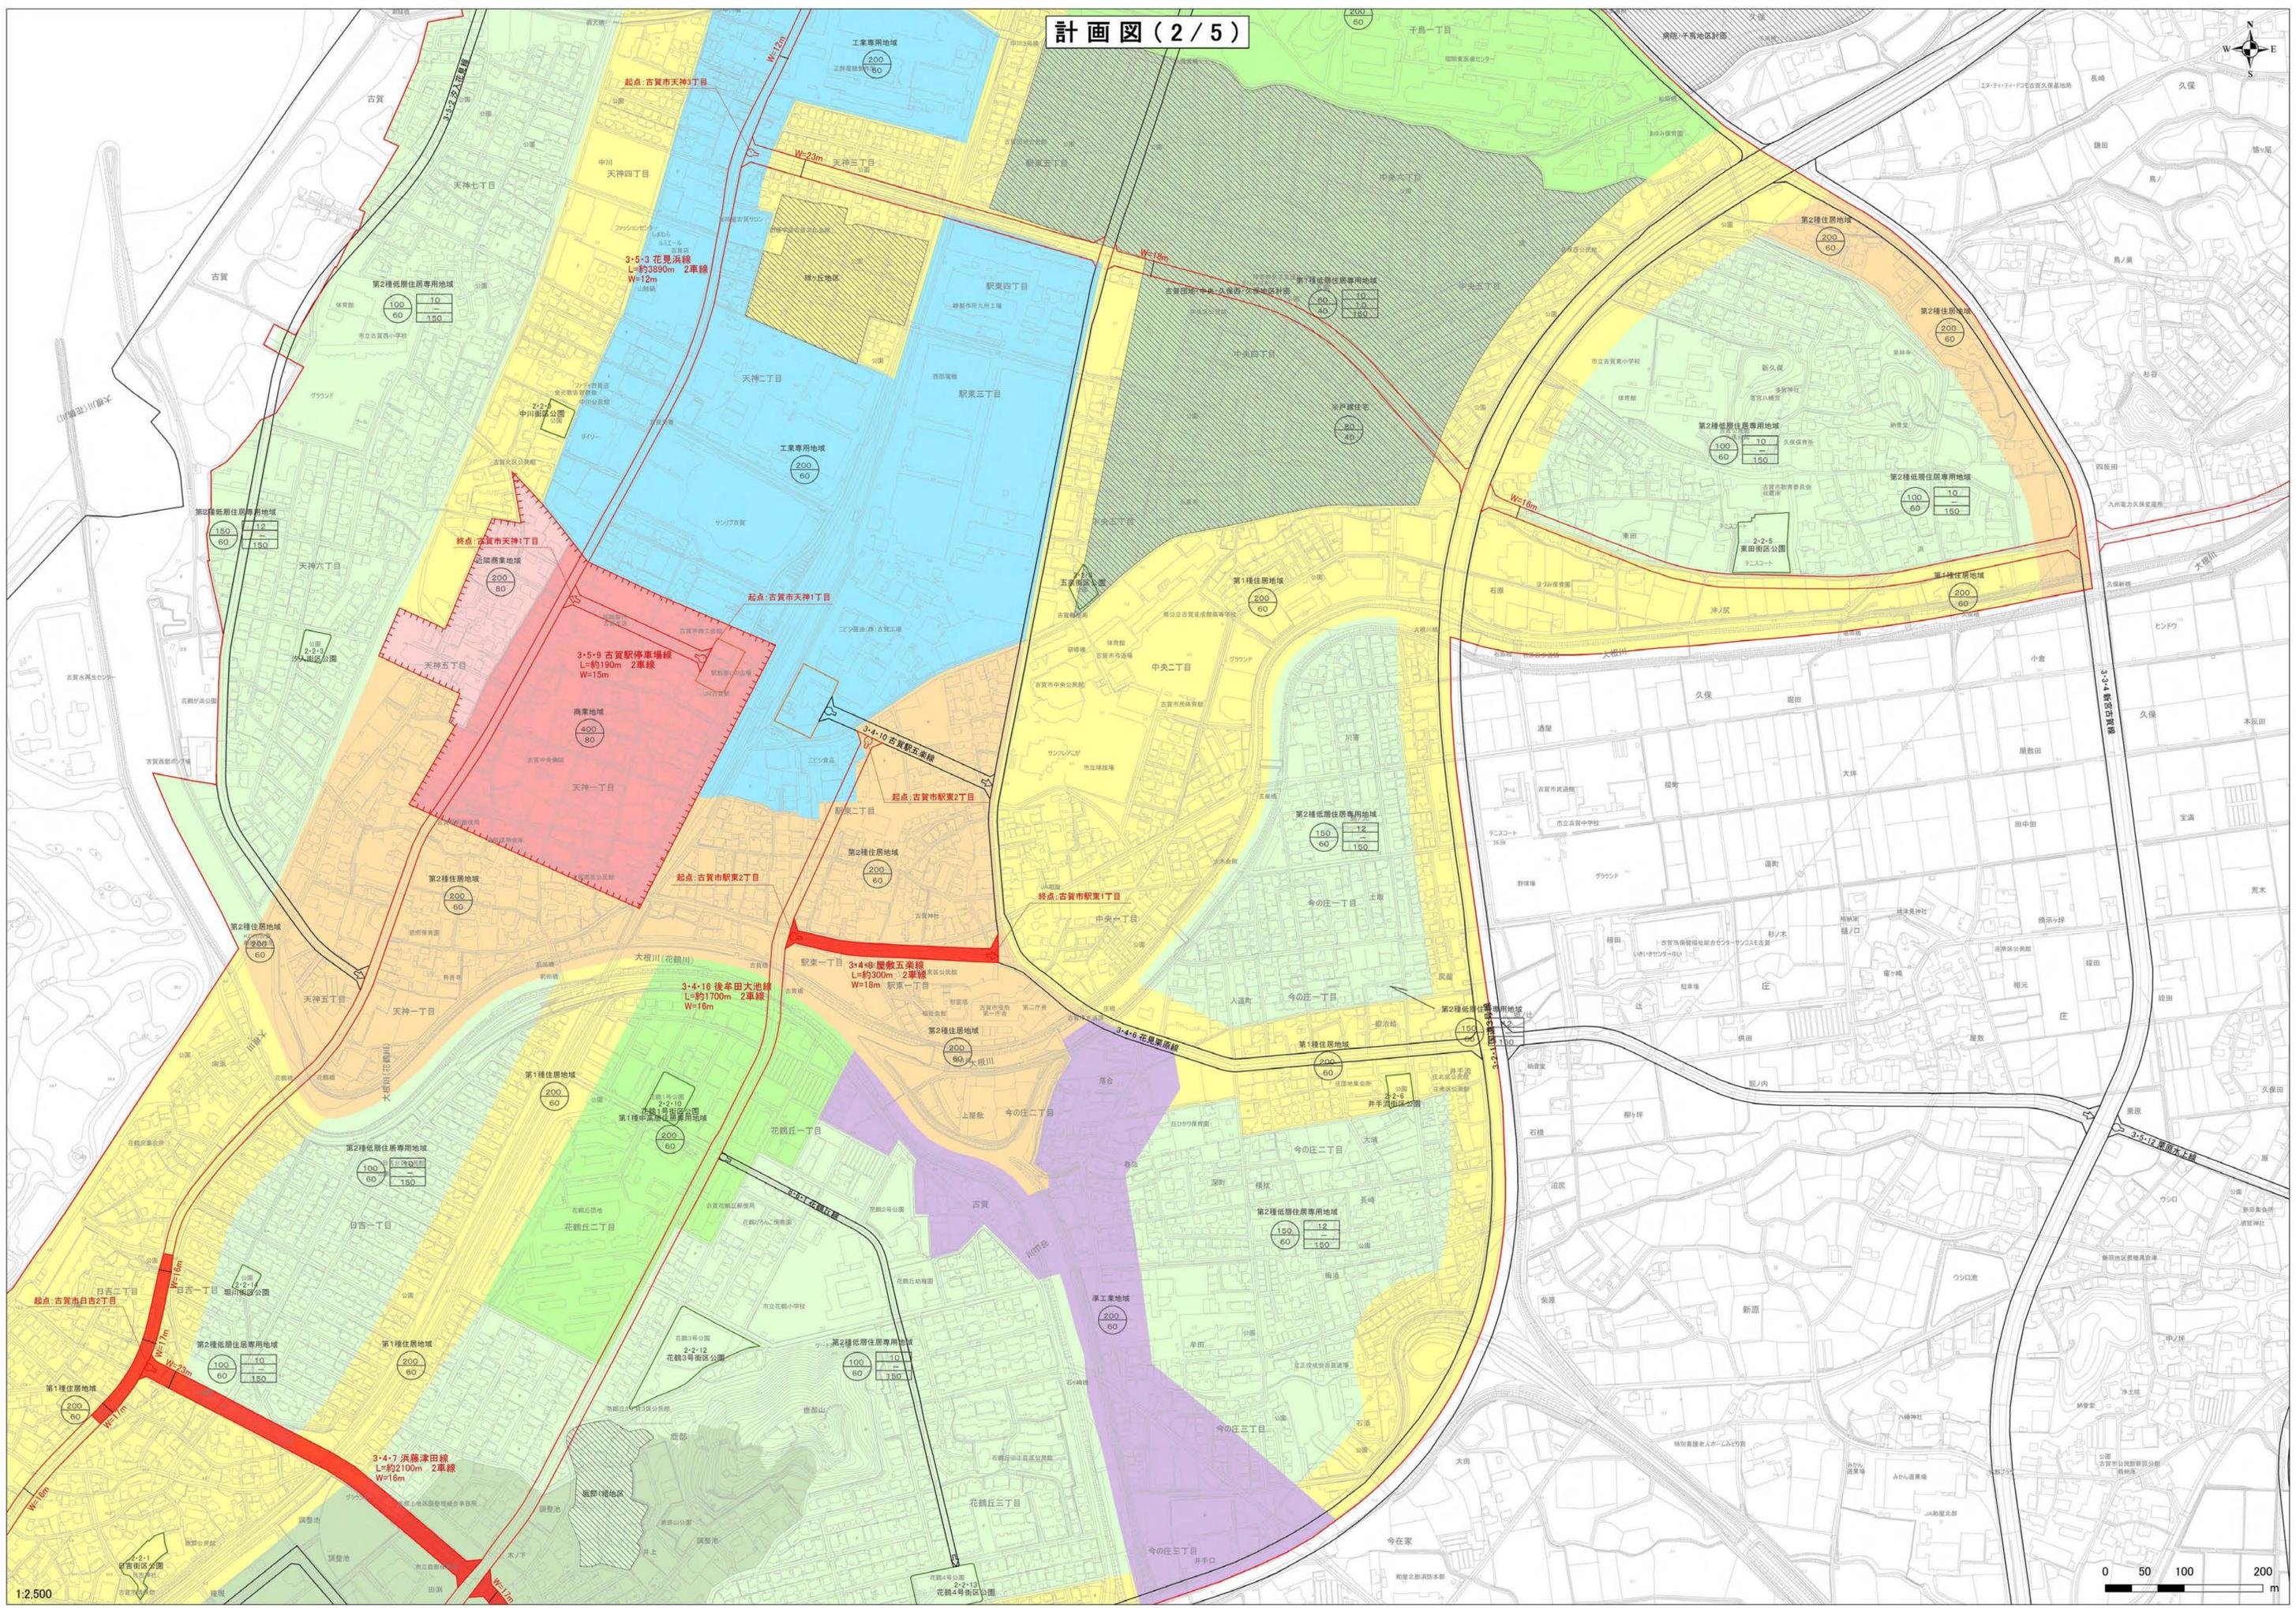

1:2,500

0 50 100 200 m


計画図(3/5)

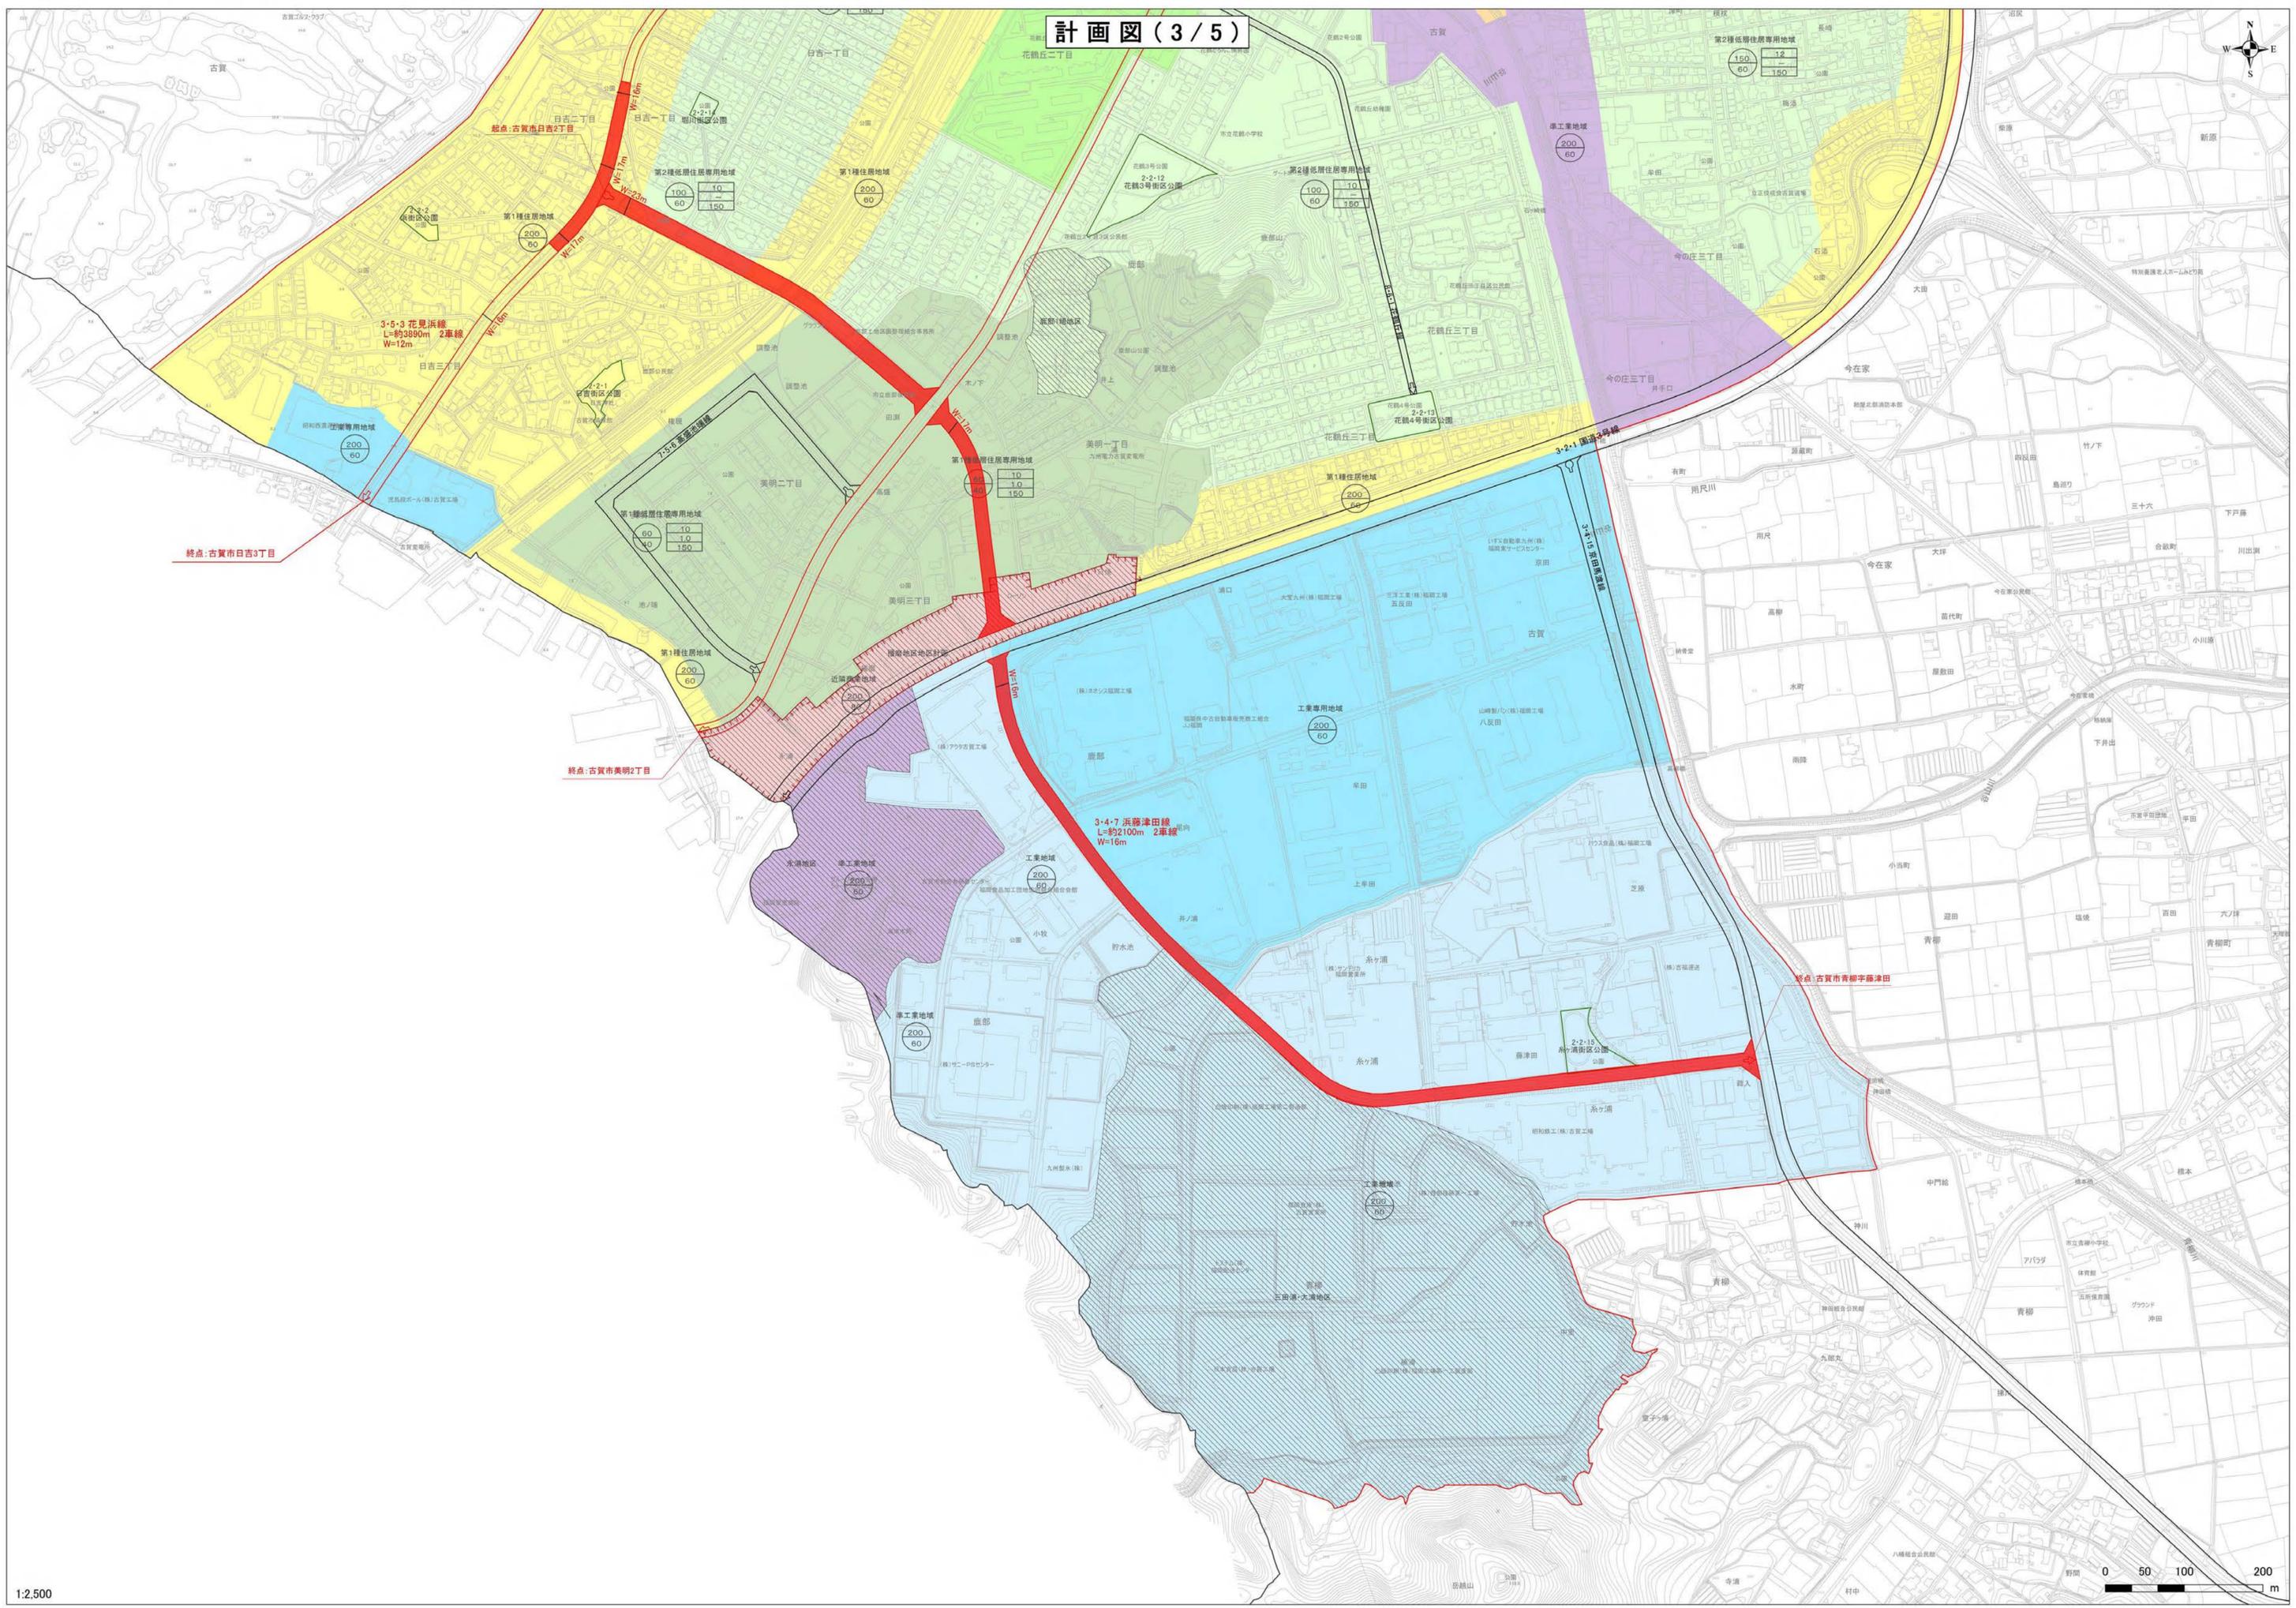


終点:古賀市日吉2丁目

終点:古賀市美明2丁目

終点:古賀市青柳字藤津田

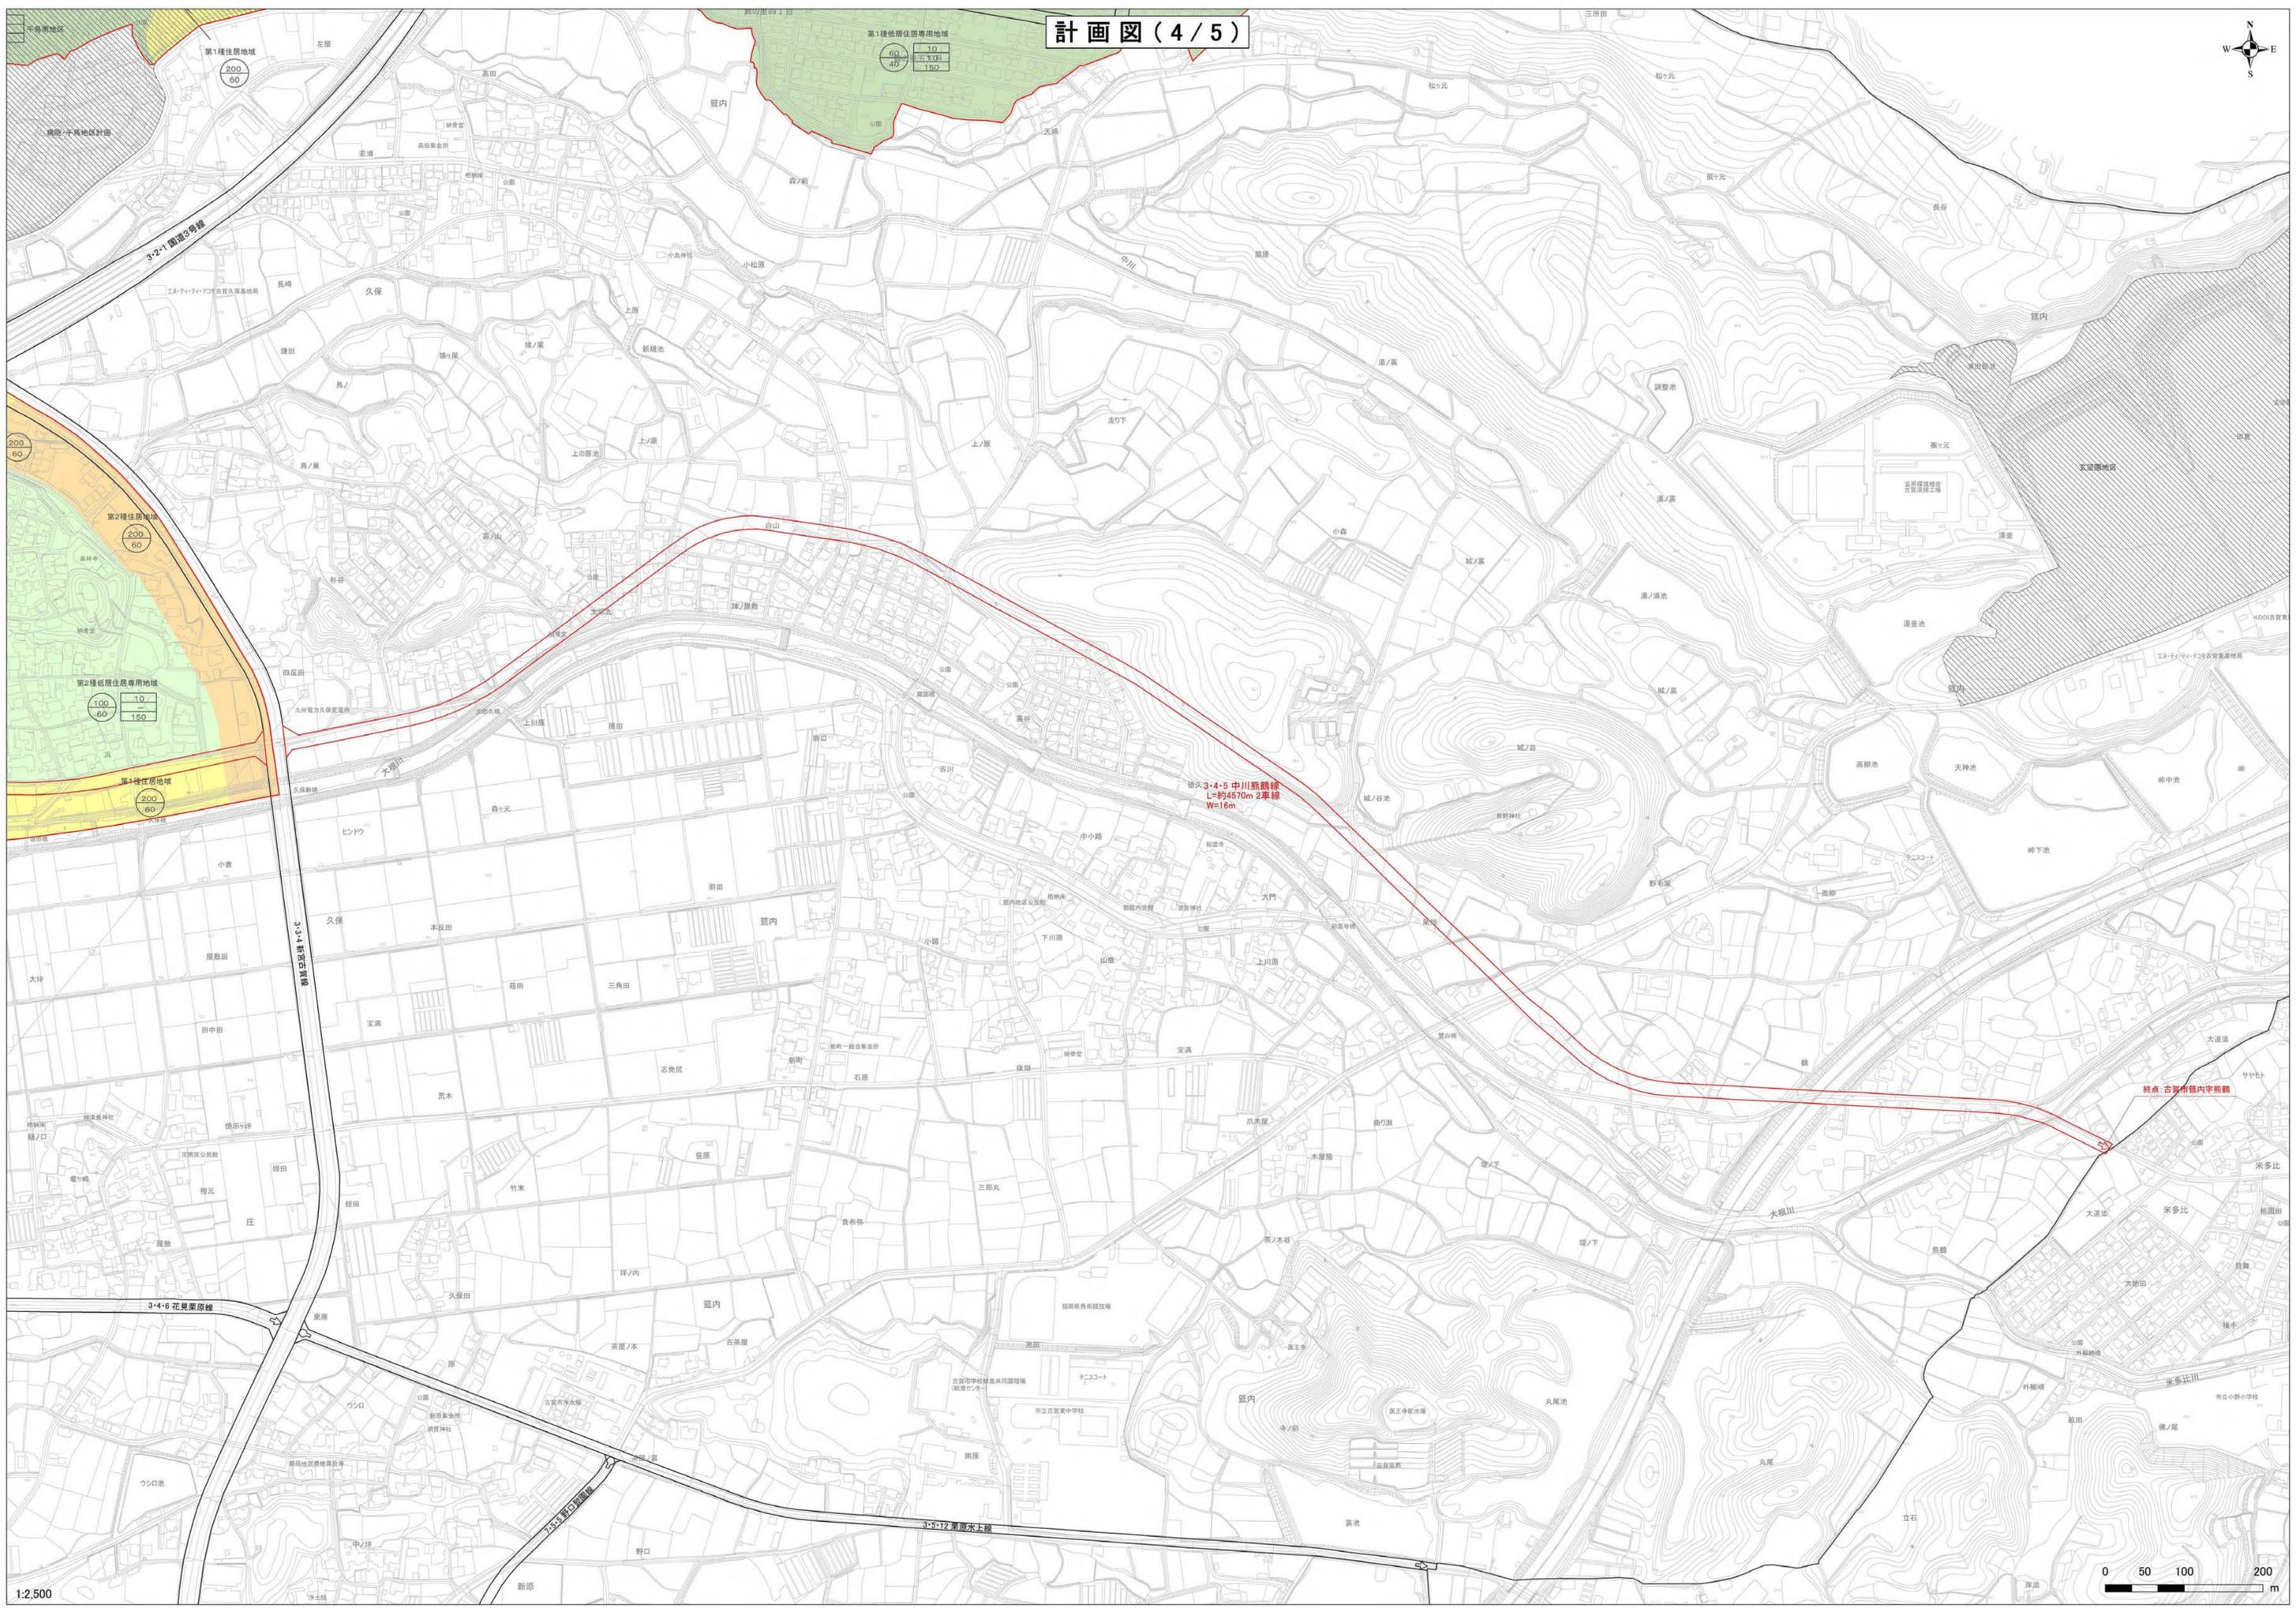

計画図(5/5)

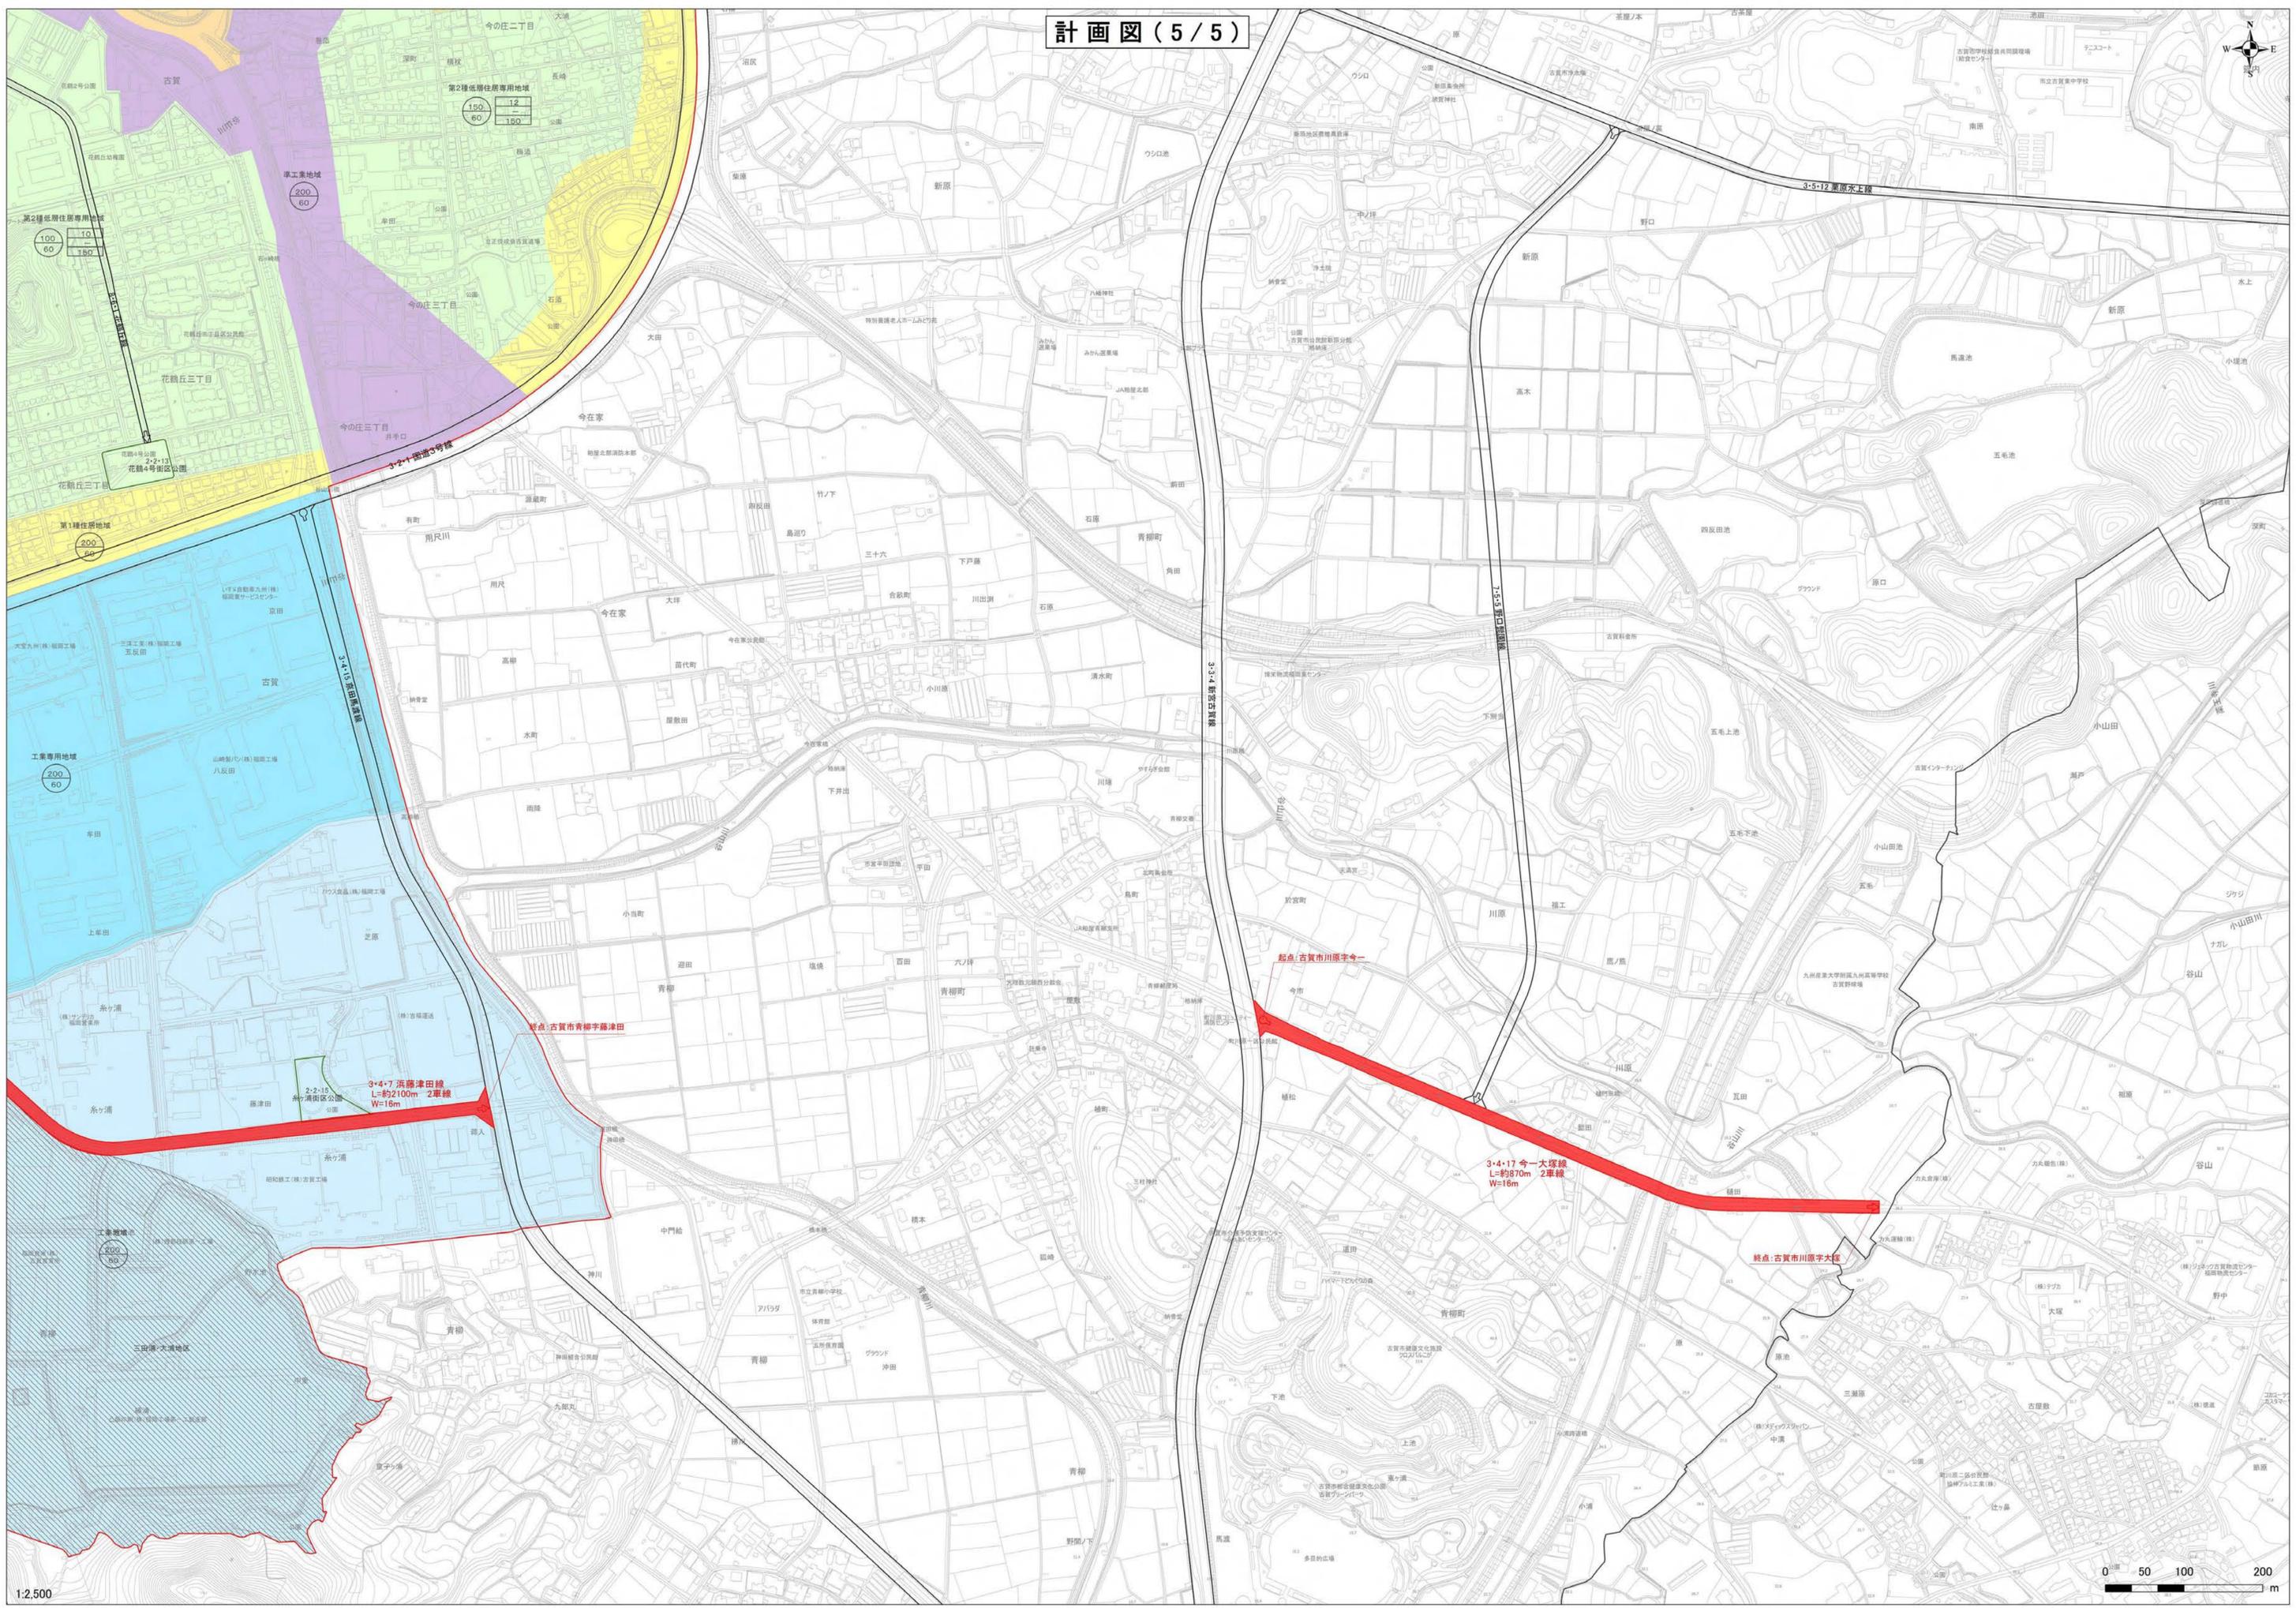

1:2,500

0 50 100 200 m

第2種低層住居専用地域
150
12
60
150

第1種住居地域
200
60

工業地域
200
60

第2種低層住居専用地域
100
10
180

工業専用地域
200
60

3-2-1 西遊寺町線
3-4-7 浜藤津田線
L=約2100m 2車線
W=16m

3-4-17 今一大塚線
L=約870m 2車線
W=16m

起点:古賀市青柳字藤津田

起点:古賀市川原字今一

終点:古賀市川原字大塚