


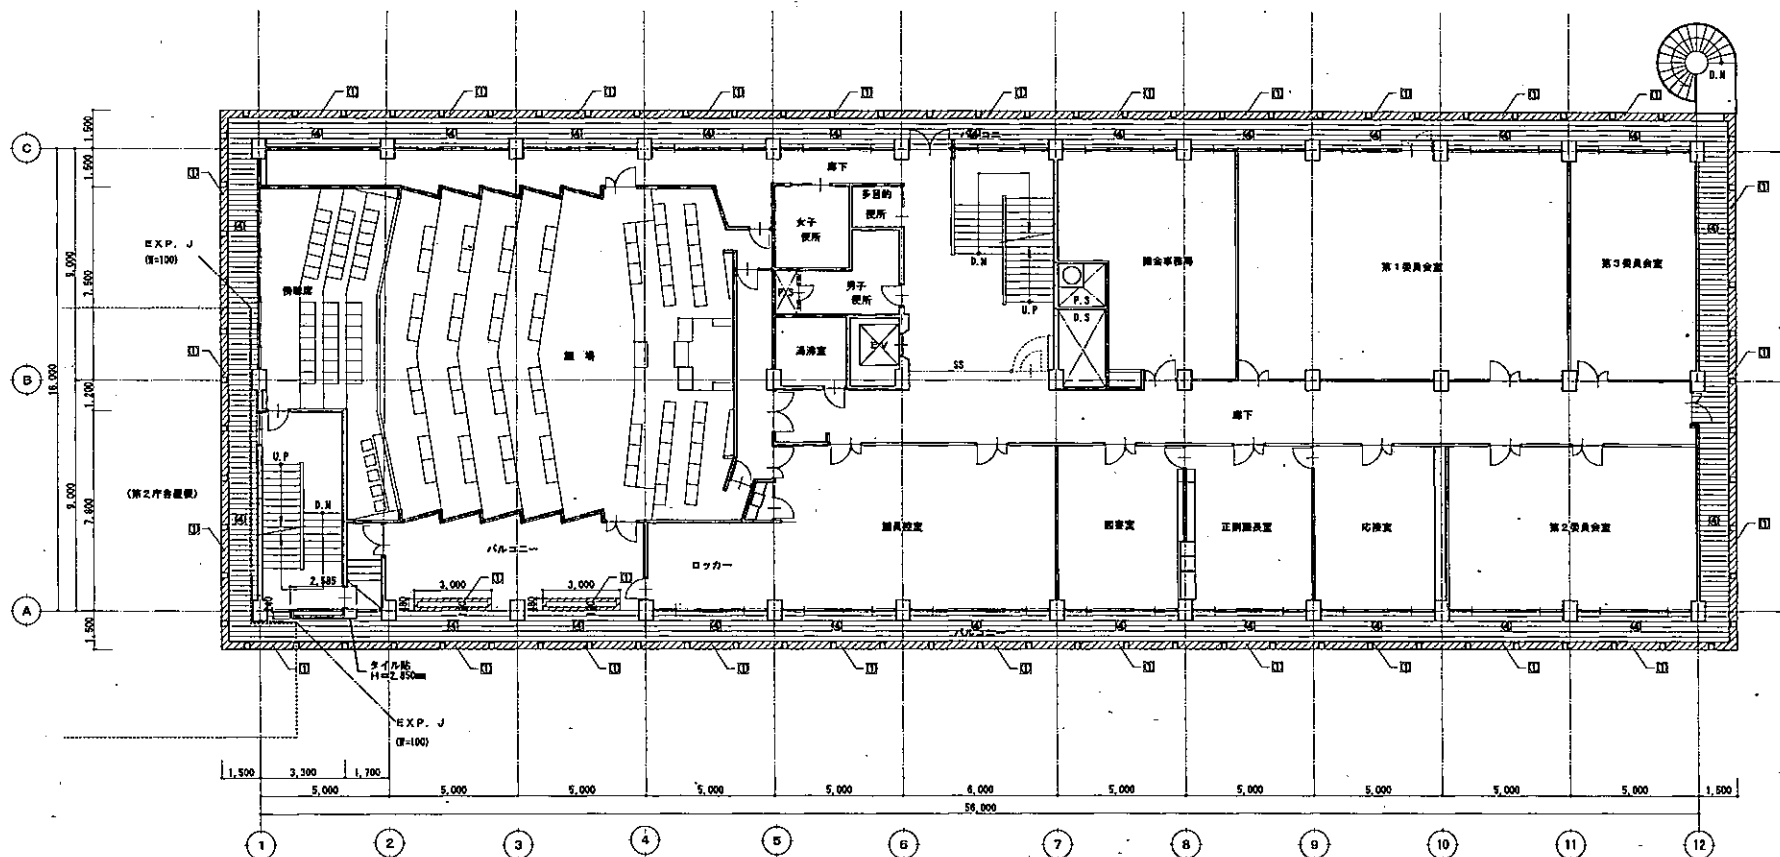


4階平面図 S=1:100



議場システム図

※導入時資料（一部変更となっている場合もある）

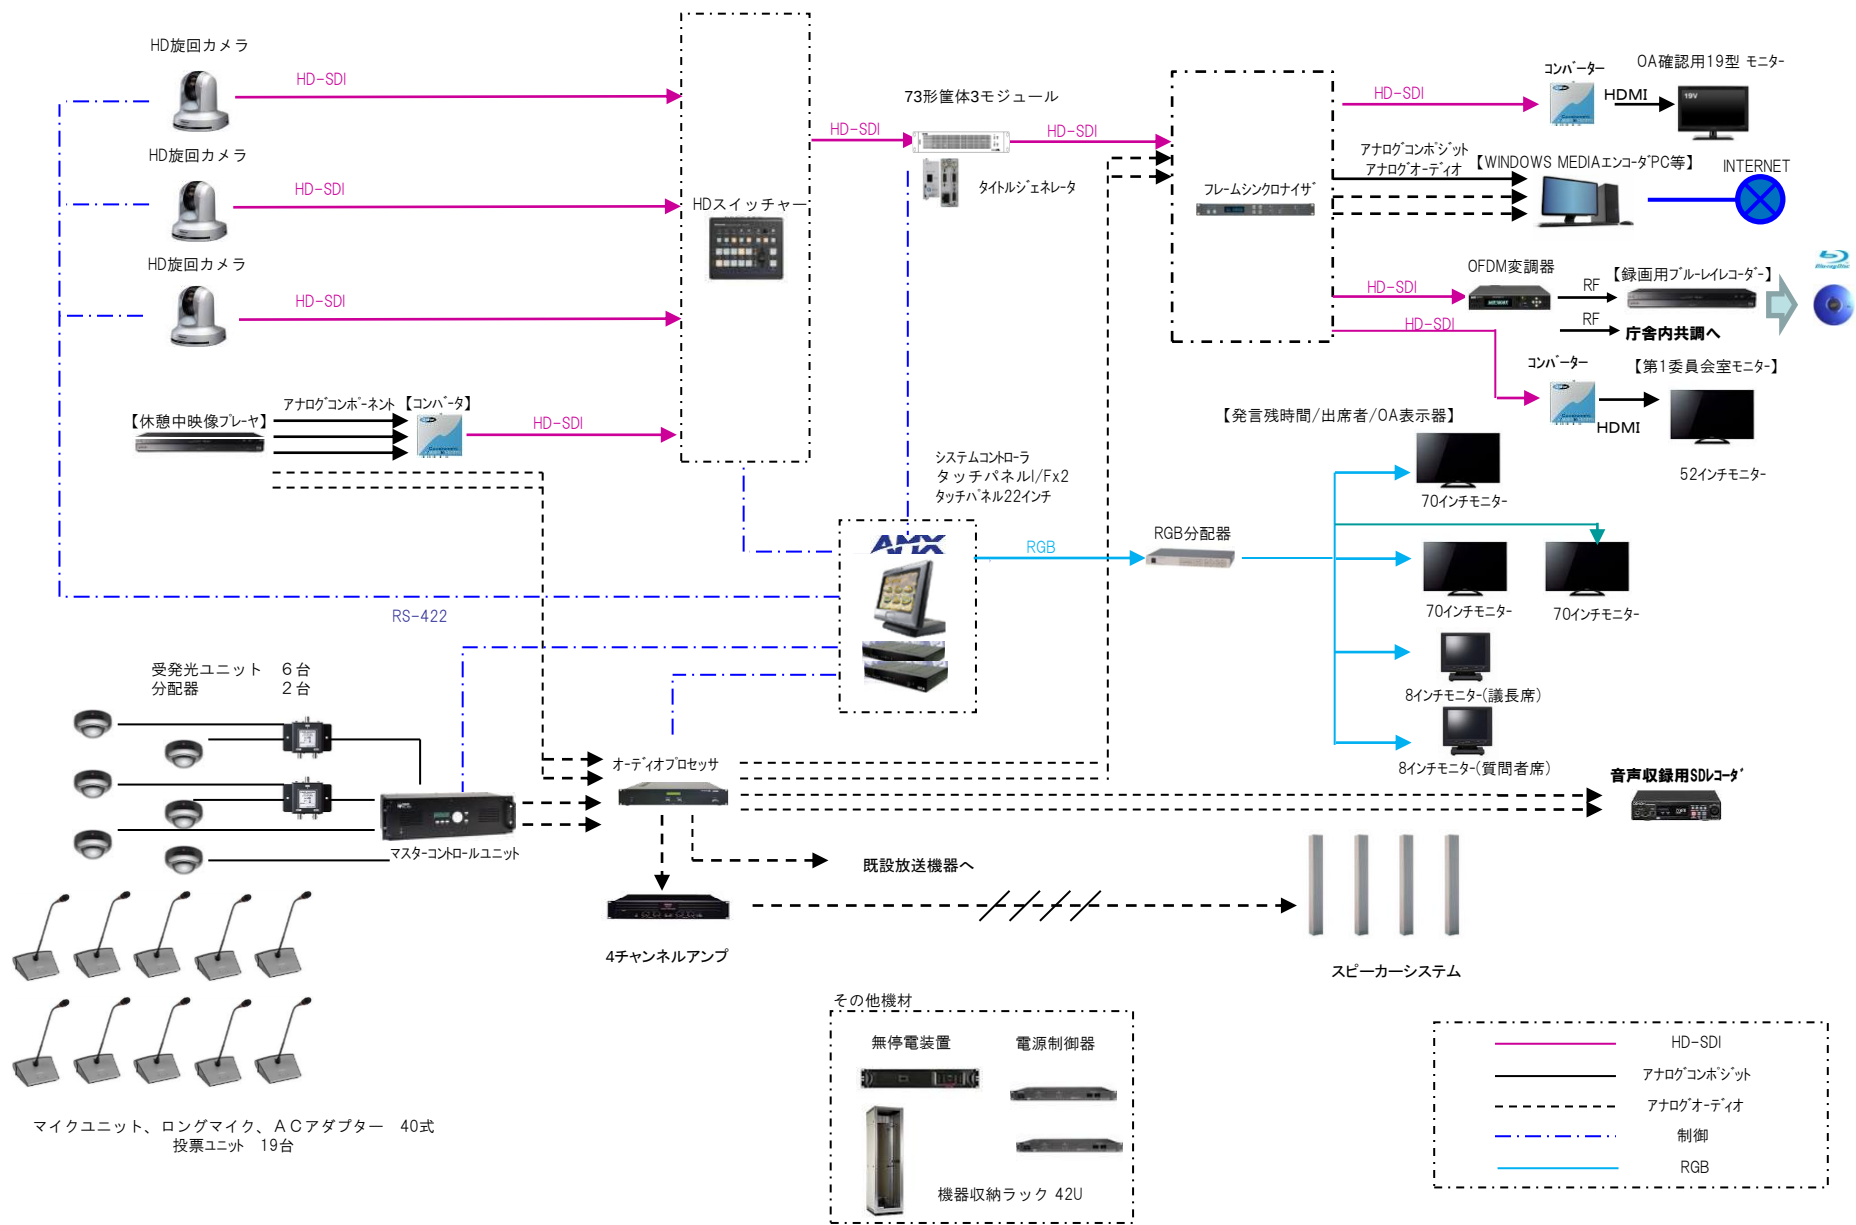


第1委員会室システム図

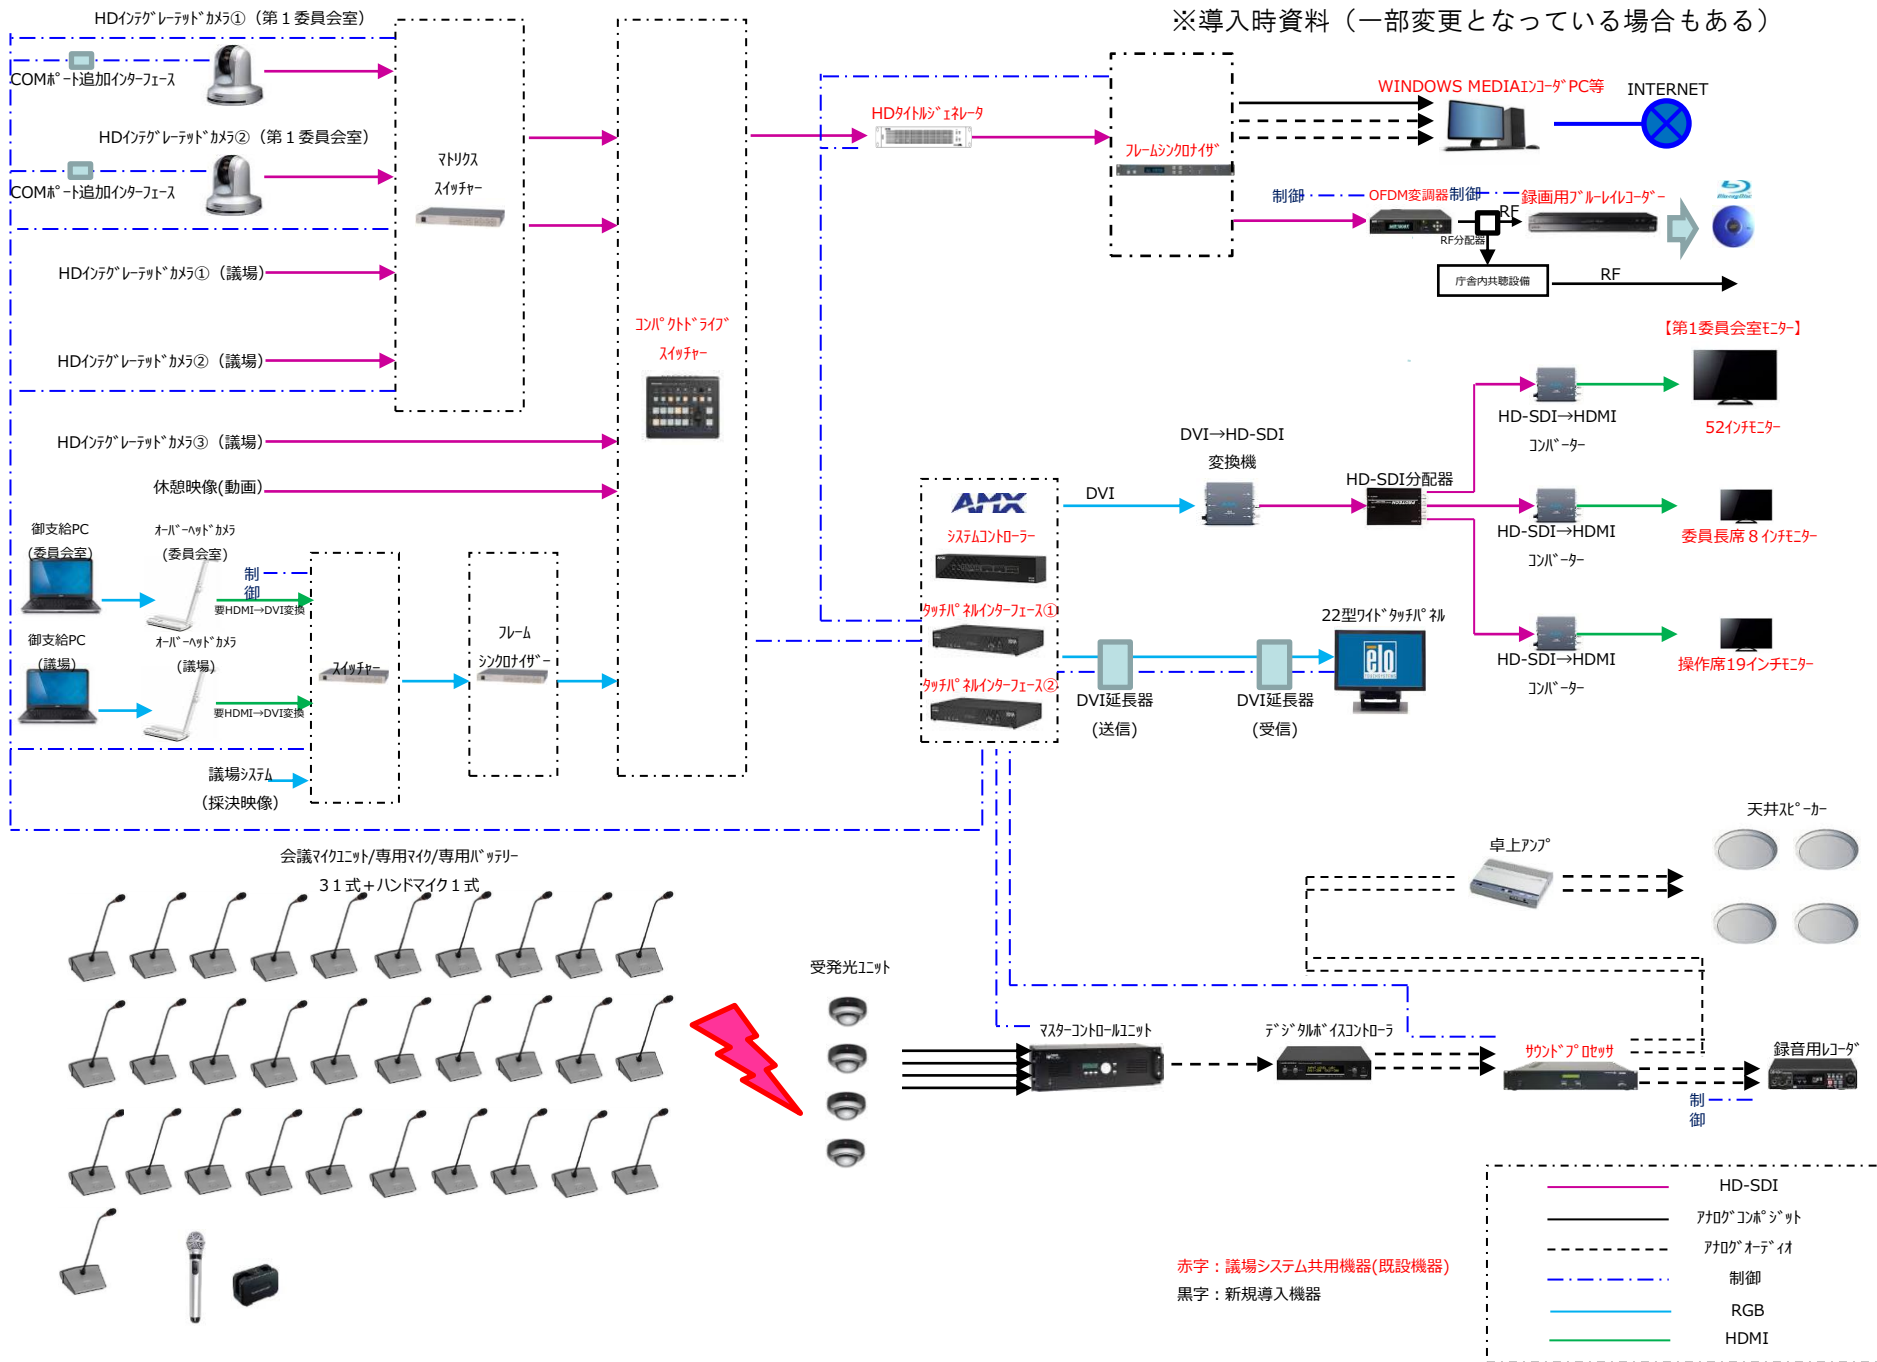

第2委員会室システム図

※導入時資料（一部変更となっている場合もある）

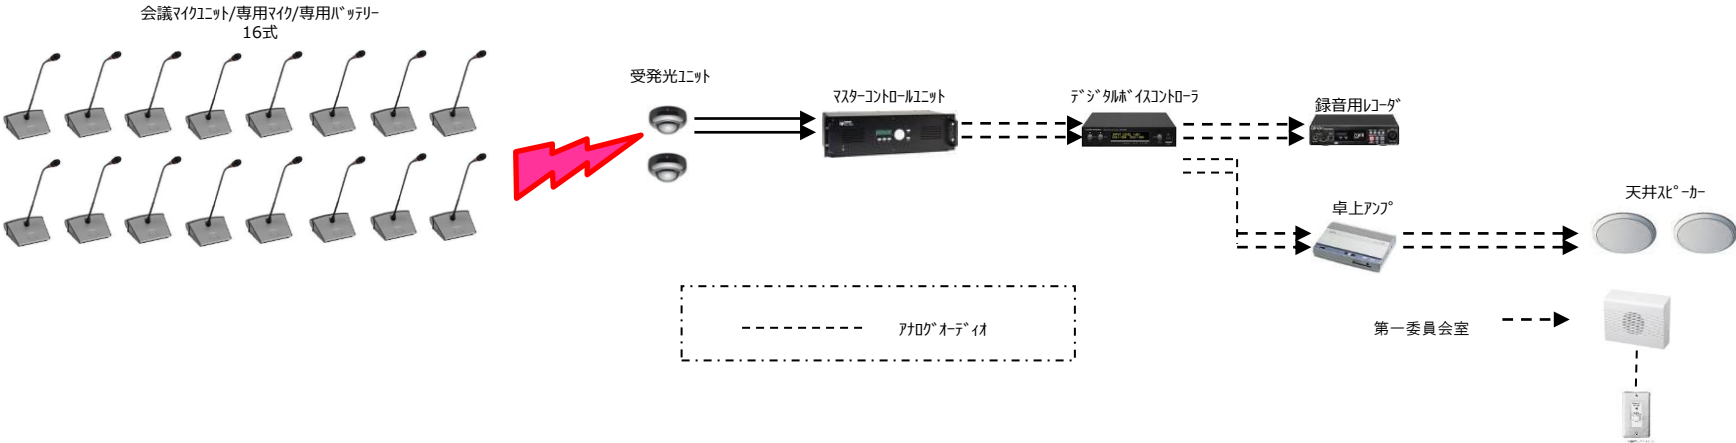



大型液晶モニター（70インチ）を正面に2台、後方に1台設置



生中継映像、出席議員数、発言残時間等を表示



表決システムにより各議員の賛否を表示（平成26年第2回定例会から運用開始）



各議席に設置した表決用押しボタン



タッチパネルによるマイク、カメラ、テロップ制御（議会事務局席）



質問席での一般質問の様子